


# 도면 목록표

축척 : NONE

도면번호	도면명	축척	도면번호	도면명	축척	도면번호	도면명	축척	도면번호	도면명	축척
A - 001	도면목록표	NONE	A - 219	연구1동 A구간 SGP칸막이 신설 전개도-2	1/100		연구 2동 C구간			연구 2동 D구간	
A - 002	전체 배치도	1/1,600	A - 220	연구1동 A구간 창호부호도(변경전)	1/100	A - 401	연구2동 1층 C구간 확대평면도(변경전)	1/120	A - 501	연구2동 1층 D구간 확대평면도(변경전)	1/120
			A - 221	연구1동 A구간 창호부호도(변경후)	1/100	A - 402	연구2동 1층 C구간 확대평면도(변경후)	1/120	A - 502	연구2동 1층 D구간 확대평면도(변경후)	1/120
A - 101	연구동 1층 평면도(변경전)	1/500	A - 222	연구1동 A구간 창호도(변경전,후)	1/100	A - 403	연구2동 2층 C구간 확대평면도(변경전)	1/120	A - 503	연구2동 2층 D구간 확대평면도(변경전)	1/120
A - 102	연구동 1층 평면도(변경후)	1/500				A - 404	연구2동 2층 C구간 확대평면도(변경후)	1/120	A - 504	연구2동 2층 D구간 확대평면도(변경후)	1/120
A - 103	연구동 2층 평면도(변경전)	1/500		연구 1동 B구간		A - 405	연구2동 3층 C구간 확대평면도(변경전)	1/120	A - 505	연구2동 3층 D구간 확대평면도(변경전)	1/120
A - 104	연구동 2층 평면도(변경후)	1/500	A - 301	연구1동 1층 B구간 확대평면도(변경전)	1/100	A - 406	연구2동 3층 C구간 확대평면도(변경후)	1/120	A - 506	연구2동 3층 D구간 확대평면도(변경후)	1/120
A - 105	연구동 3층 평면도(변경전)	1/500	A - 302	연구1동 1층 B구간 확대평면도(변경후)	1/100	A - 407	연구2동 C구간 주단면도(변경전)	1/80	A - 507	연구2동 D구간 주단면도(변경전)	1/80
A - 106	연구동 3층 평면도(변경후)	1/500	A - 303	연구1동 2층 B구간 확대평면도(변경전)	1/100	A - 408	연구2동 C구간 주단면도(변경후)	1/80	A - 508	연구2동 D구간 주단면도(변경후)	1/80
A - 107	실내공간분할패널 상세도	1/NONE	A - 304	연구1동 2층 B구간 확대평면도(변경후)	1/100	A - 409	연구2동 2층 C구간 철거 부분상세도	1/100	A - 509	연구2동 D구간 SGP칸막이(변경전,후)	1/250
			A - 305	연구1동 3층 B구간 확대평면도(변경전)	1/100	A - 410	연구2동 C구간 SGP칸막이(변경전)	1/250	A - 510	연구2동 D구간 SGP칸막이 철거 전개도_1	1/50
	연구 1동 A구간		A - 306	연구1동 3층 B구간 확대평면도(변경후)	1/100	A - 411	연구2동 C구간 SGP칸막이 철거 전개도	1/50	A - 511	연구2동 D구간 SGP칸막이 철거 전개도_2	1/50
A - 201	연구1동 1층 A구간 확대평면도(변경전)	1/100	A - 307	연구1동 B구간 주단면도(변경전)	1/80	A - 412	연구2동 C구간 SGP칸막이(변경후)	1/250	A - 512	연구2동 D구간 SGP칸막이 철거 전개도_3	1/50
A - 202	연구1동 1층 A구간 확대평면도(변경후)	1/100	A - 308	연구1동 B구간 주단면도(변경후)	1/80	A - 413	연구2동 C구간 SGP칸막이 신설 전개도	1/100	A - 513	연구2동 D구간 SGP칸막이 신설 전개도-1	1/100
A - 203	연구1동 2층 A구간 확대평면도(변경전)	1/100	A - 309	연구1동 B구간 SGP칸막이(변경전)	1/250	A - 414	연구2동 C구간 창호부호도(변경전,후)	1/120	A - 514	연구2동 D구간 SGP칸막이 신설 전개도-2	1/100
A - 204	연구1동 2층 A구간 확대평면도(변경후)	1/100	A - 310	연구1동 B구간 창호부호도(변경전,후)	1/100	A - 415	연구2동 C구간 창호도(변경전,후)	1/100	A - 515	연구2동 D구간 창호부호도(변경전,후)	1/120
A - 205	연구1동 3층 A구간 확대평면도(변경전)	1/120	A - 311	연구1동 B구간 창호도(변경전,후)	1/100				A - 516	연구2동 D구간 창호도(변경전,후)	1/100
A - 206	연구1동 3층 A구간 확대평면도(변경후)	1/100									
A - 207	연구1동 A구간 주단면도(변경전)	1/80									
A - 208	연구1동 A구간 주단면도(변경후)	1/80									
A - 209	가스보관소_1 철거 부분상세도	1/100									
A - 210	가스보관소 1_ 철거도	1/80									
A - 211	가스보관소 2_ 철거도	1/50									
A - 212	연구1동 2층 A구간 철거 부분상세도	1/100									
A - 213	연구1동 3층 A구간 철거 부분상세도	1/100									
A - 214	연구1동 A구간 SGP칸막이(변경전)	1/250									
A - 215	연구1동 A구간 SGP칸막이 철거 전개도_1	1/50									
A - 216	연구1동 A구간 SGP칸막이 철거 전개도_2	1/50									
A - 217	연구1동 A구간 SGP칸막이(변경후)	1/250									
A - 218	연구1동 A구간 SGP칸막이 신설 전개도-1	1/100									

설계용역 PROJECT OFFICE

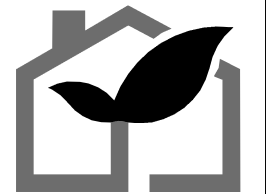

영림종합건축사사무소

(우)35357  
대전광역시 서구 원도안로 179번길  
22-33,102호  
TEL.042-867-2366 / FAX. 042-533-2367

주 기 NOTE

NO	DATE	REVISION DESCRIPTION
△		
△		

설계명 PROJECT TITLE

연구동 실험실 환경개선공사  
(건축)설계용역

제 도 DRAWN BY

검 토 CHECKED BY

승 인 APPROVED BY

도면명 PROJECT OFFICE

도면목록표

축척 SCALE	A1	
	A3	NONE


일 자 DATE

도면번호 DRAWING NO.

□ □ A - 0 0 1

일련번호 SHEET NO.

□ □ □

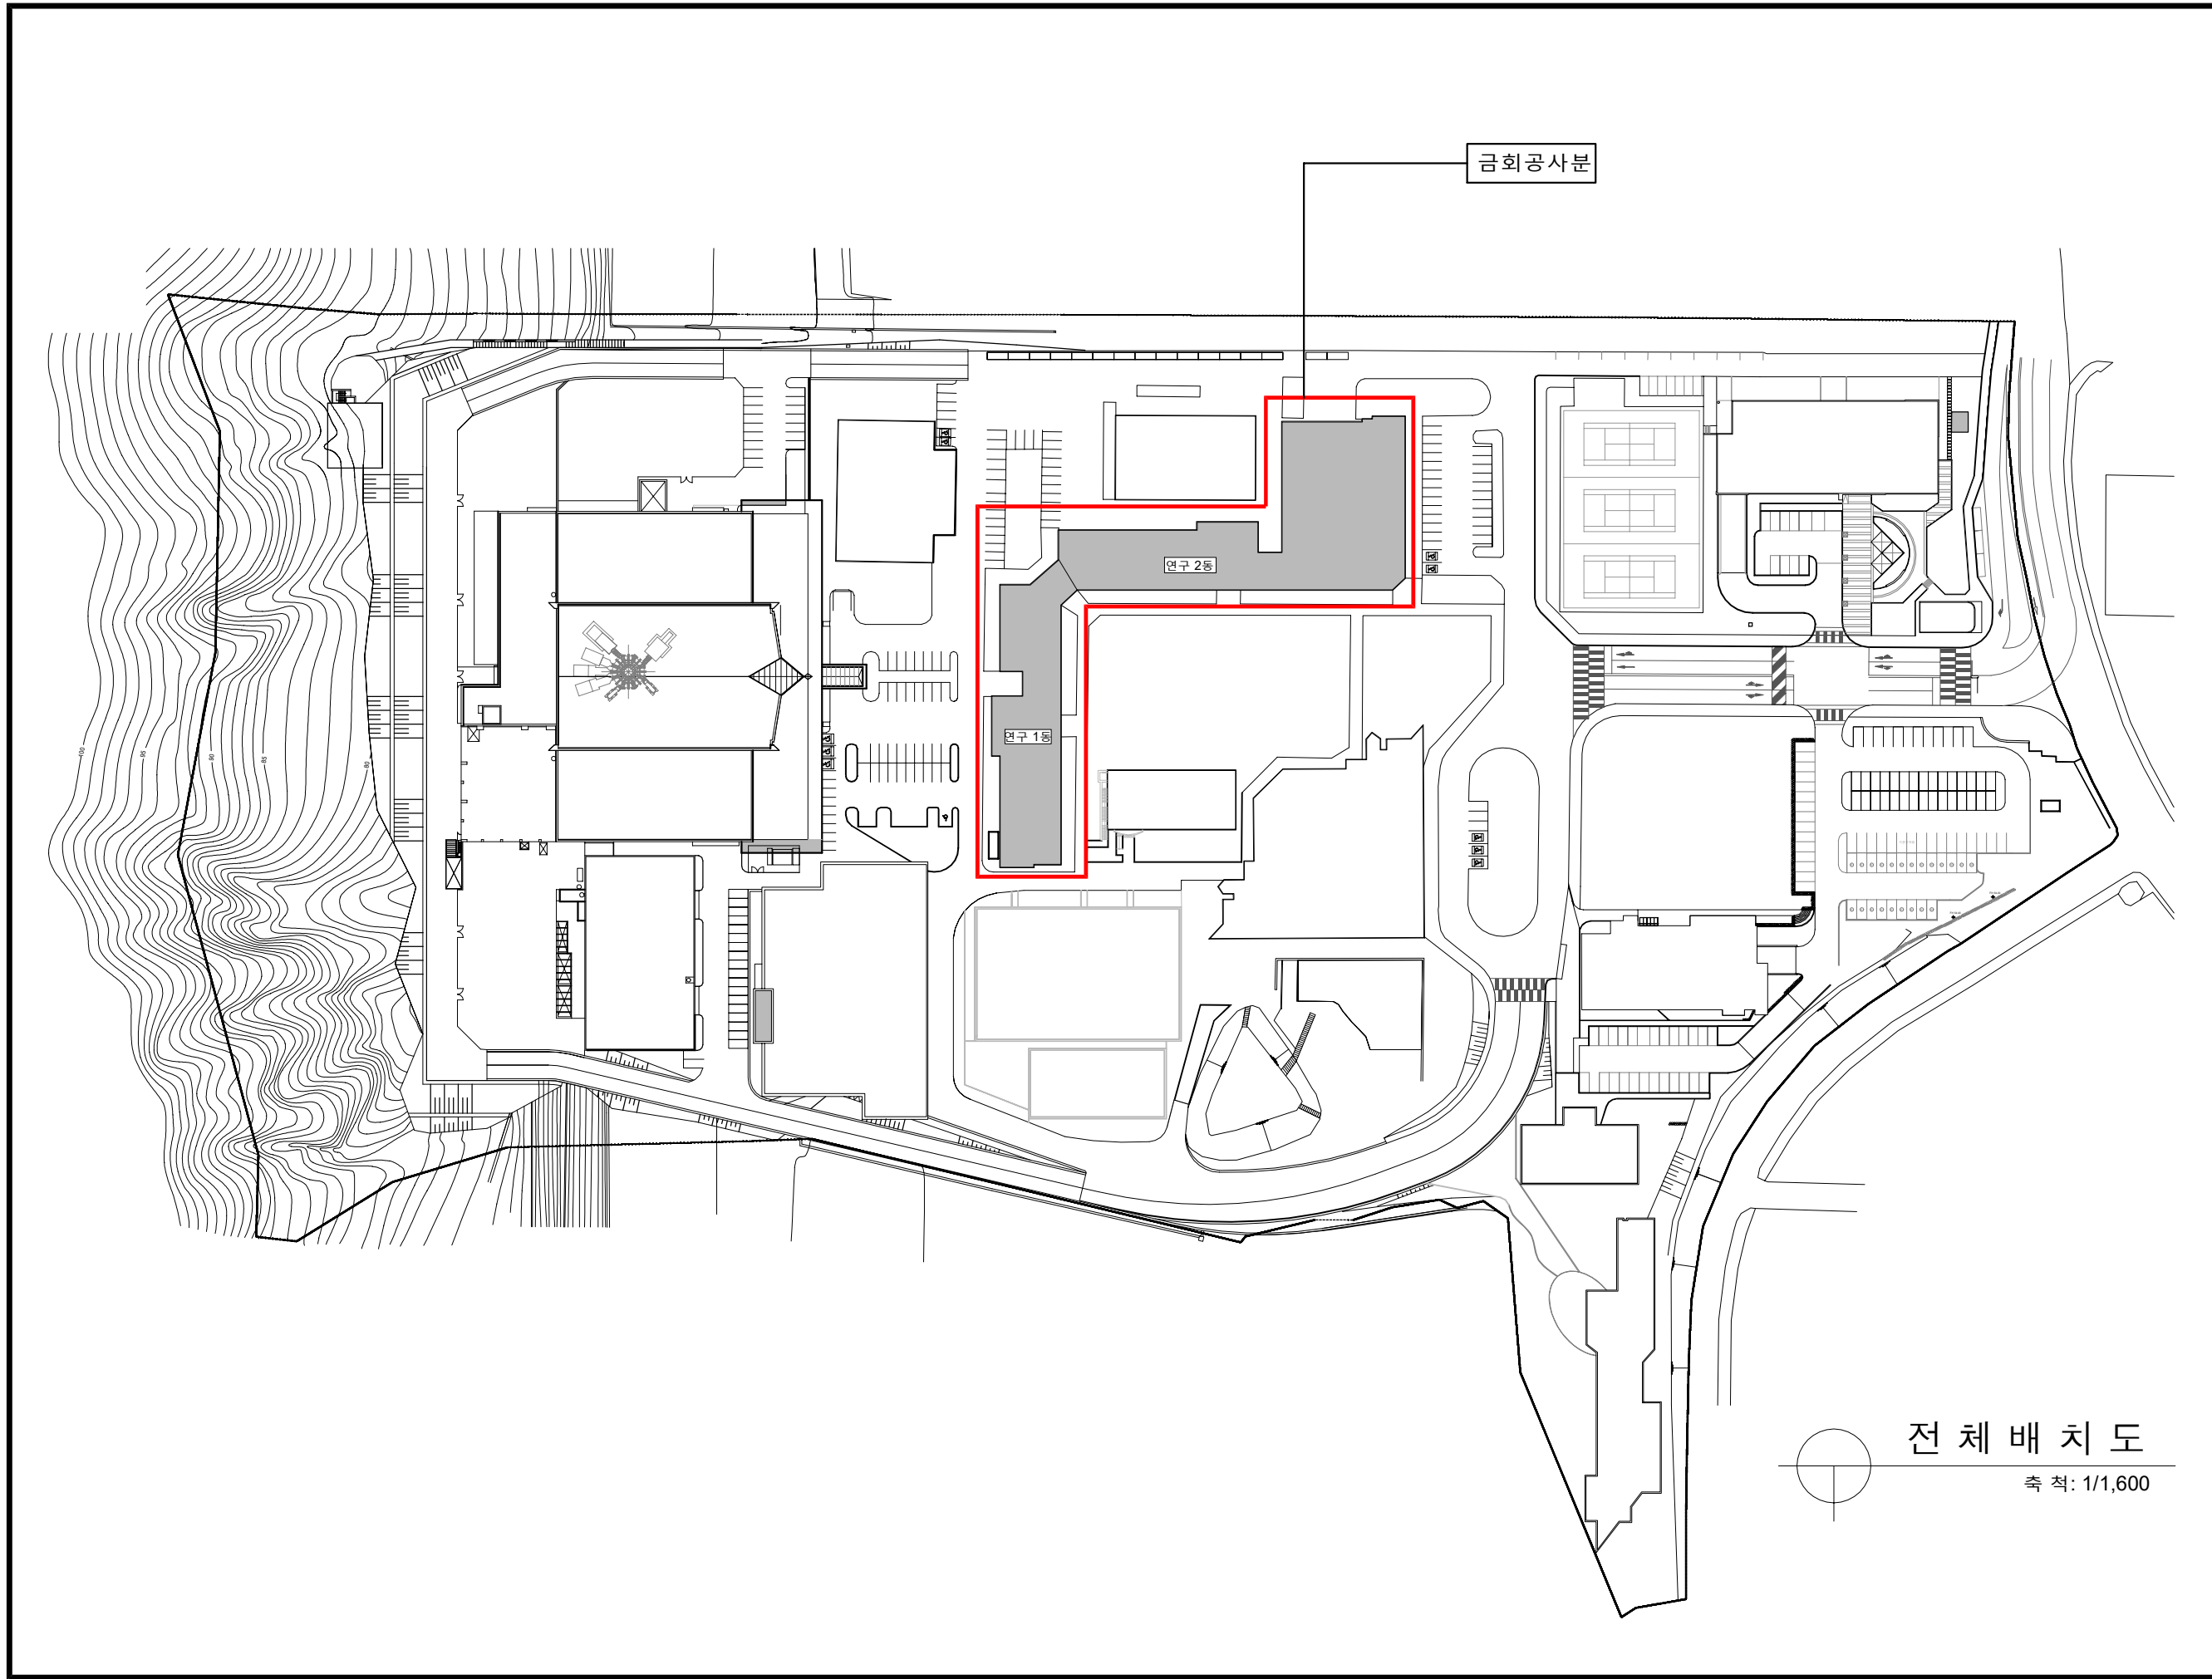

전 체 배 치 도  
축 척: 1/1,600

설계용역 PROJECT OFFICE



영림종합건축사사무소

(우)35357  
대전광역시 서구 원도안로 179번길  
22-33,102호  
TEL.042-867-2366 / FAX. 042-533-2367

주 기 NOTE

NO	DATE	REVISION DESCRIPTION
△		
△		

설 계 명 PROJECT TITLE

연구동 실험실 환경개선공사  
(건축)설계용역

제 도 DRAWN BY

검 토 CHECKED BY

승 인 APPROVED BY

도 면 명 PROJECT OFFICE

전 체 배 치 도

축 척 SCALE	A1	
	A3	1/1,600


일 자 DATE

도면번호 DRAWING NO.

□ □ A - 0 0 2

일련번호 SHEET NO.


□ □ □

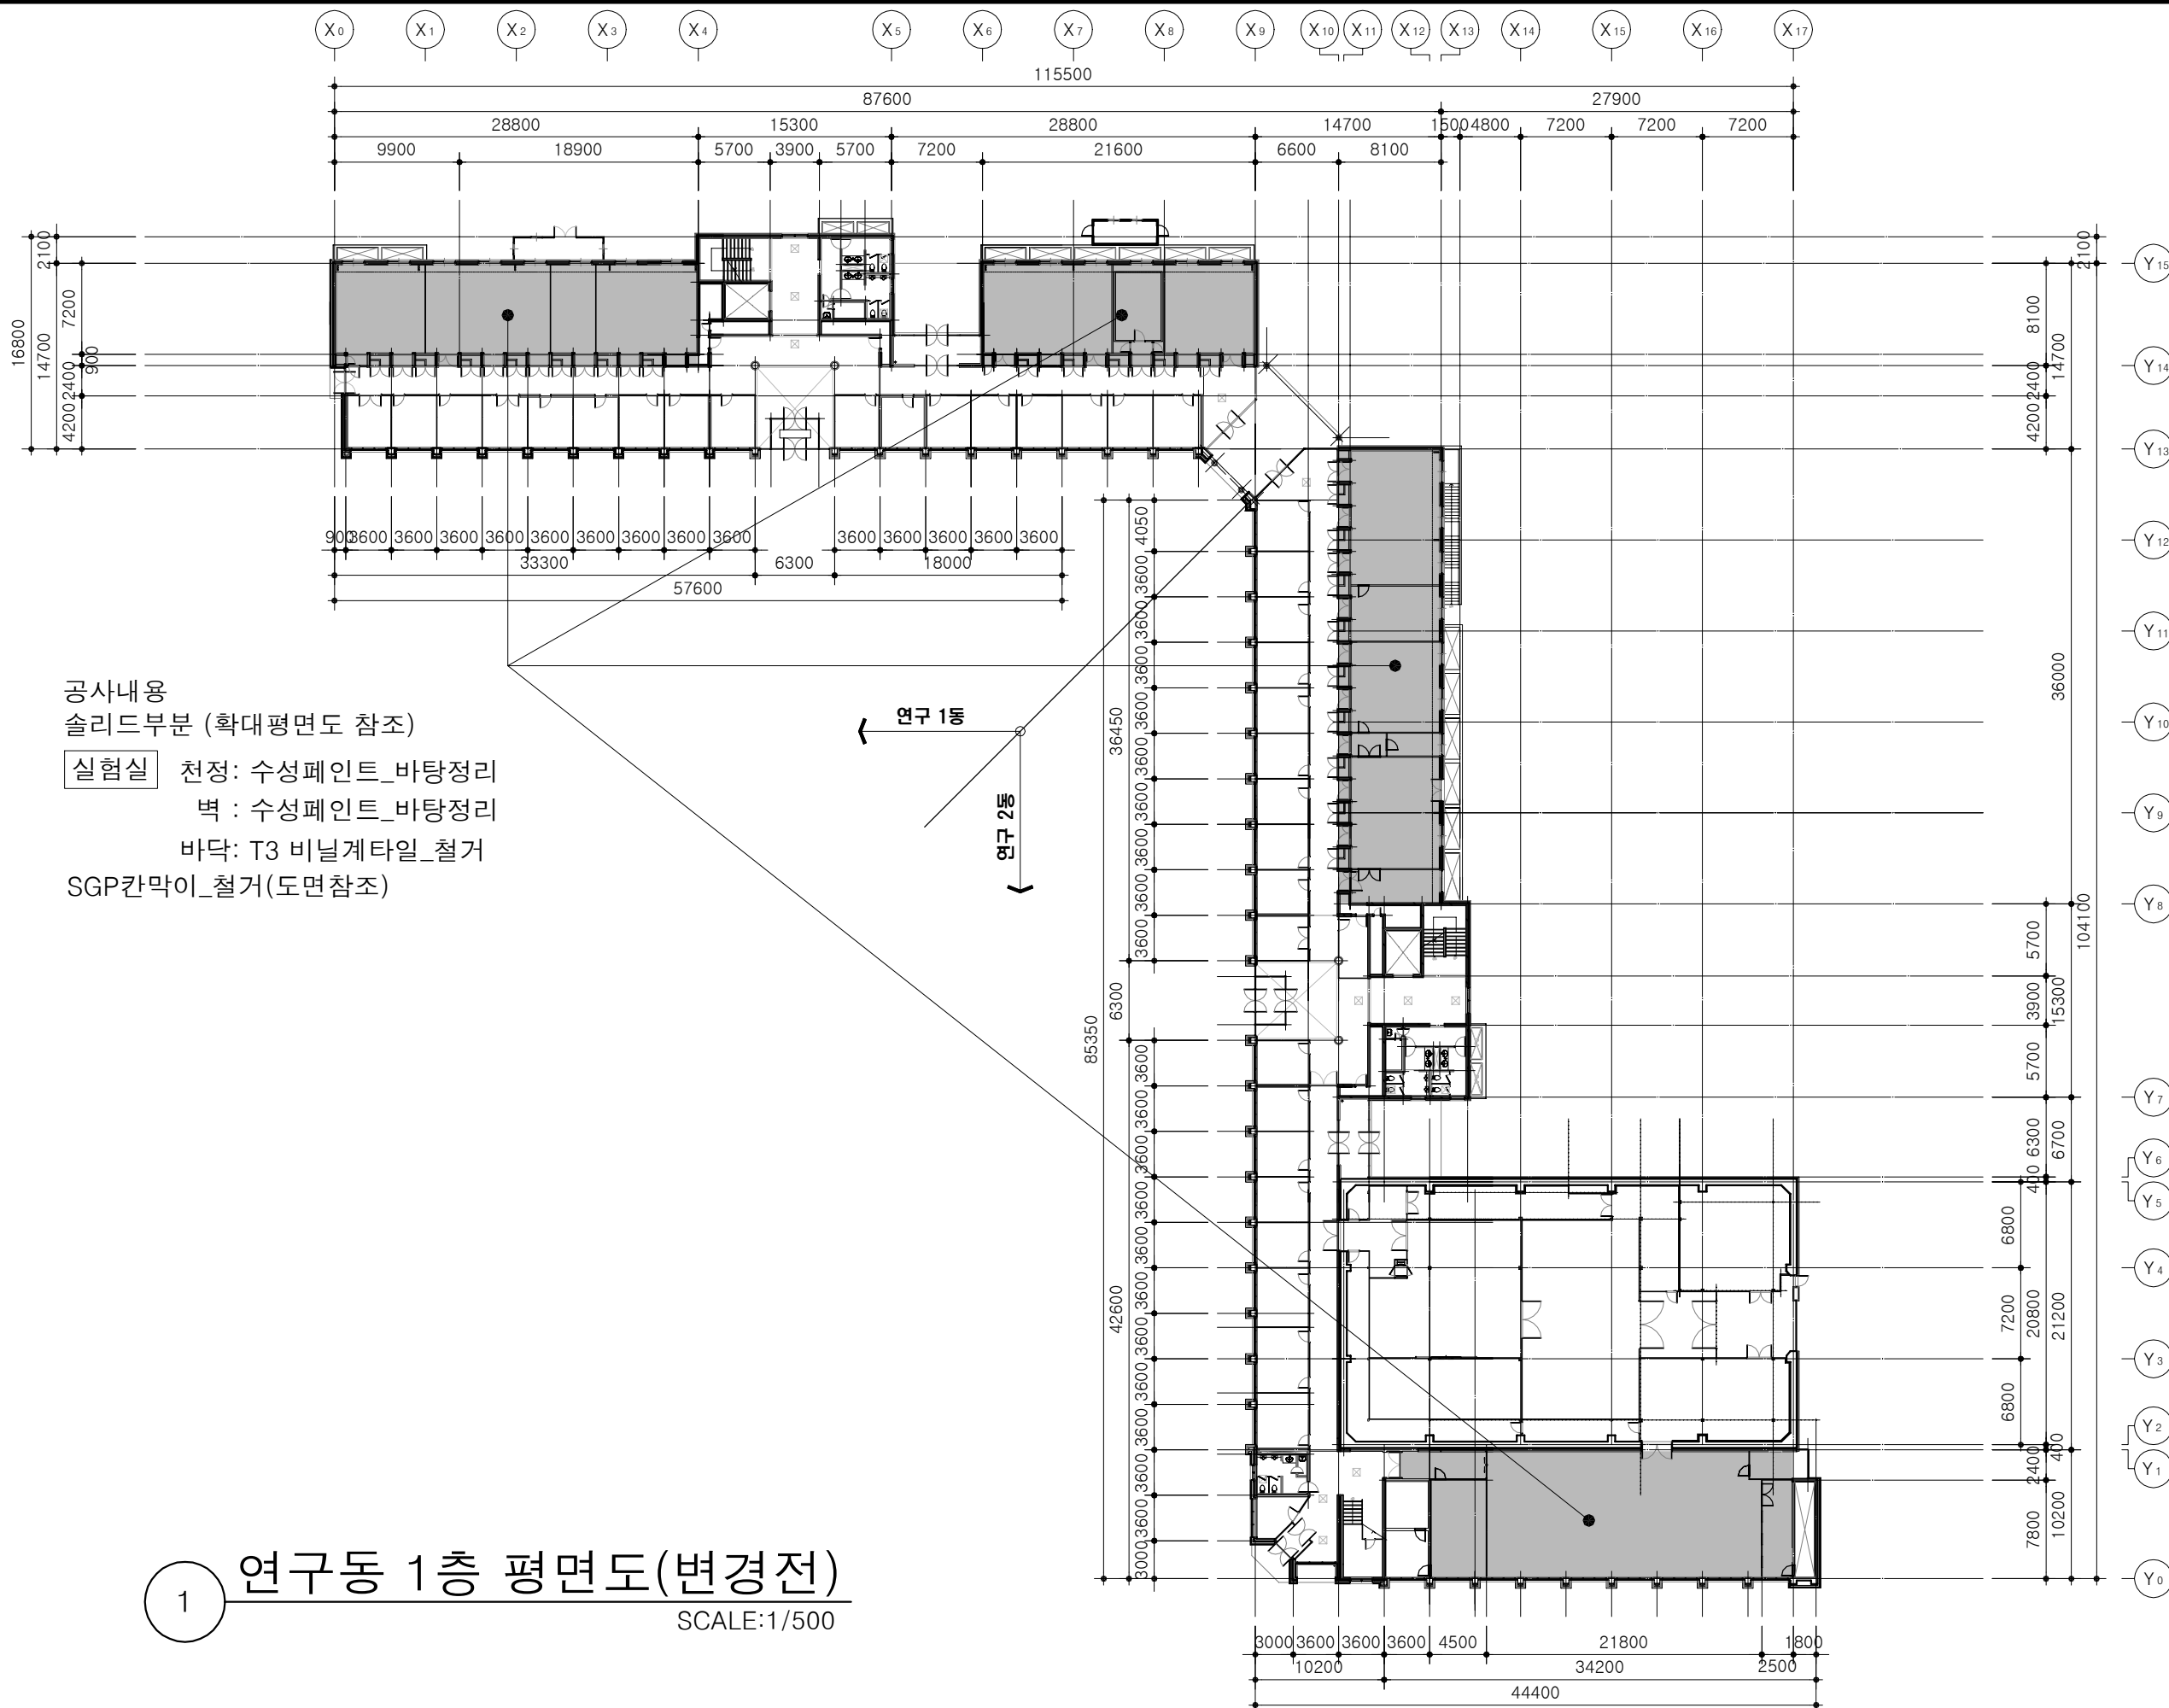

공사내용  
솔리드부분 (확대평면도 참조)  
실험실 천정: 수성페인트\_바탕정리  
벽 : 수성페인트\_바탕정리  
바닥: T3 비닐계타일\_철거  
SGP칸막이\_철거(도면참조)

1 연구동 1층 평면도(변경전)  
SCALE:1/500

설계용역 PROJECT OFFICE



영림종합건축사사무소  
(우)35357  
대전광역시 서구 원도안로 179번길 22-33,102호  
TEL.042-867-2366 / FAX. 042-533-2367

주 기 NOTE

NO	DATE	REVISION DESCRIPTION
△		
△		

설 계 명 PROJECT TITLE

연구동 실험실 환경개선공사  
(건축)설계용역

제 도 DRAWN BY

검 토 CHECKED BY

승 인 APPROVED BY

도 면 명 PROJECT OFFICE

연구동 1층 평면도(변경전)

축척 SCALE	A1	
	A3	1/500

일 자 DATE

도면번호 DRAWING NO.

A


-

1

0

1


일련번호 SHEET NO.

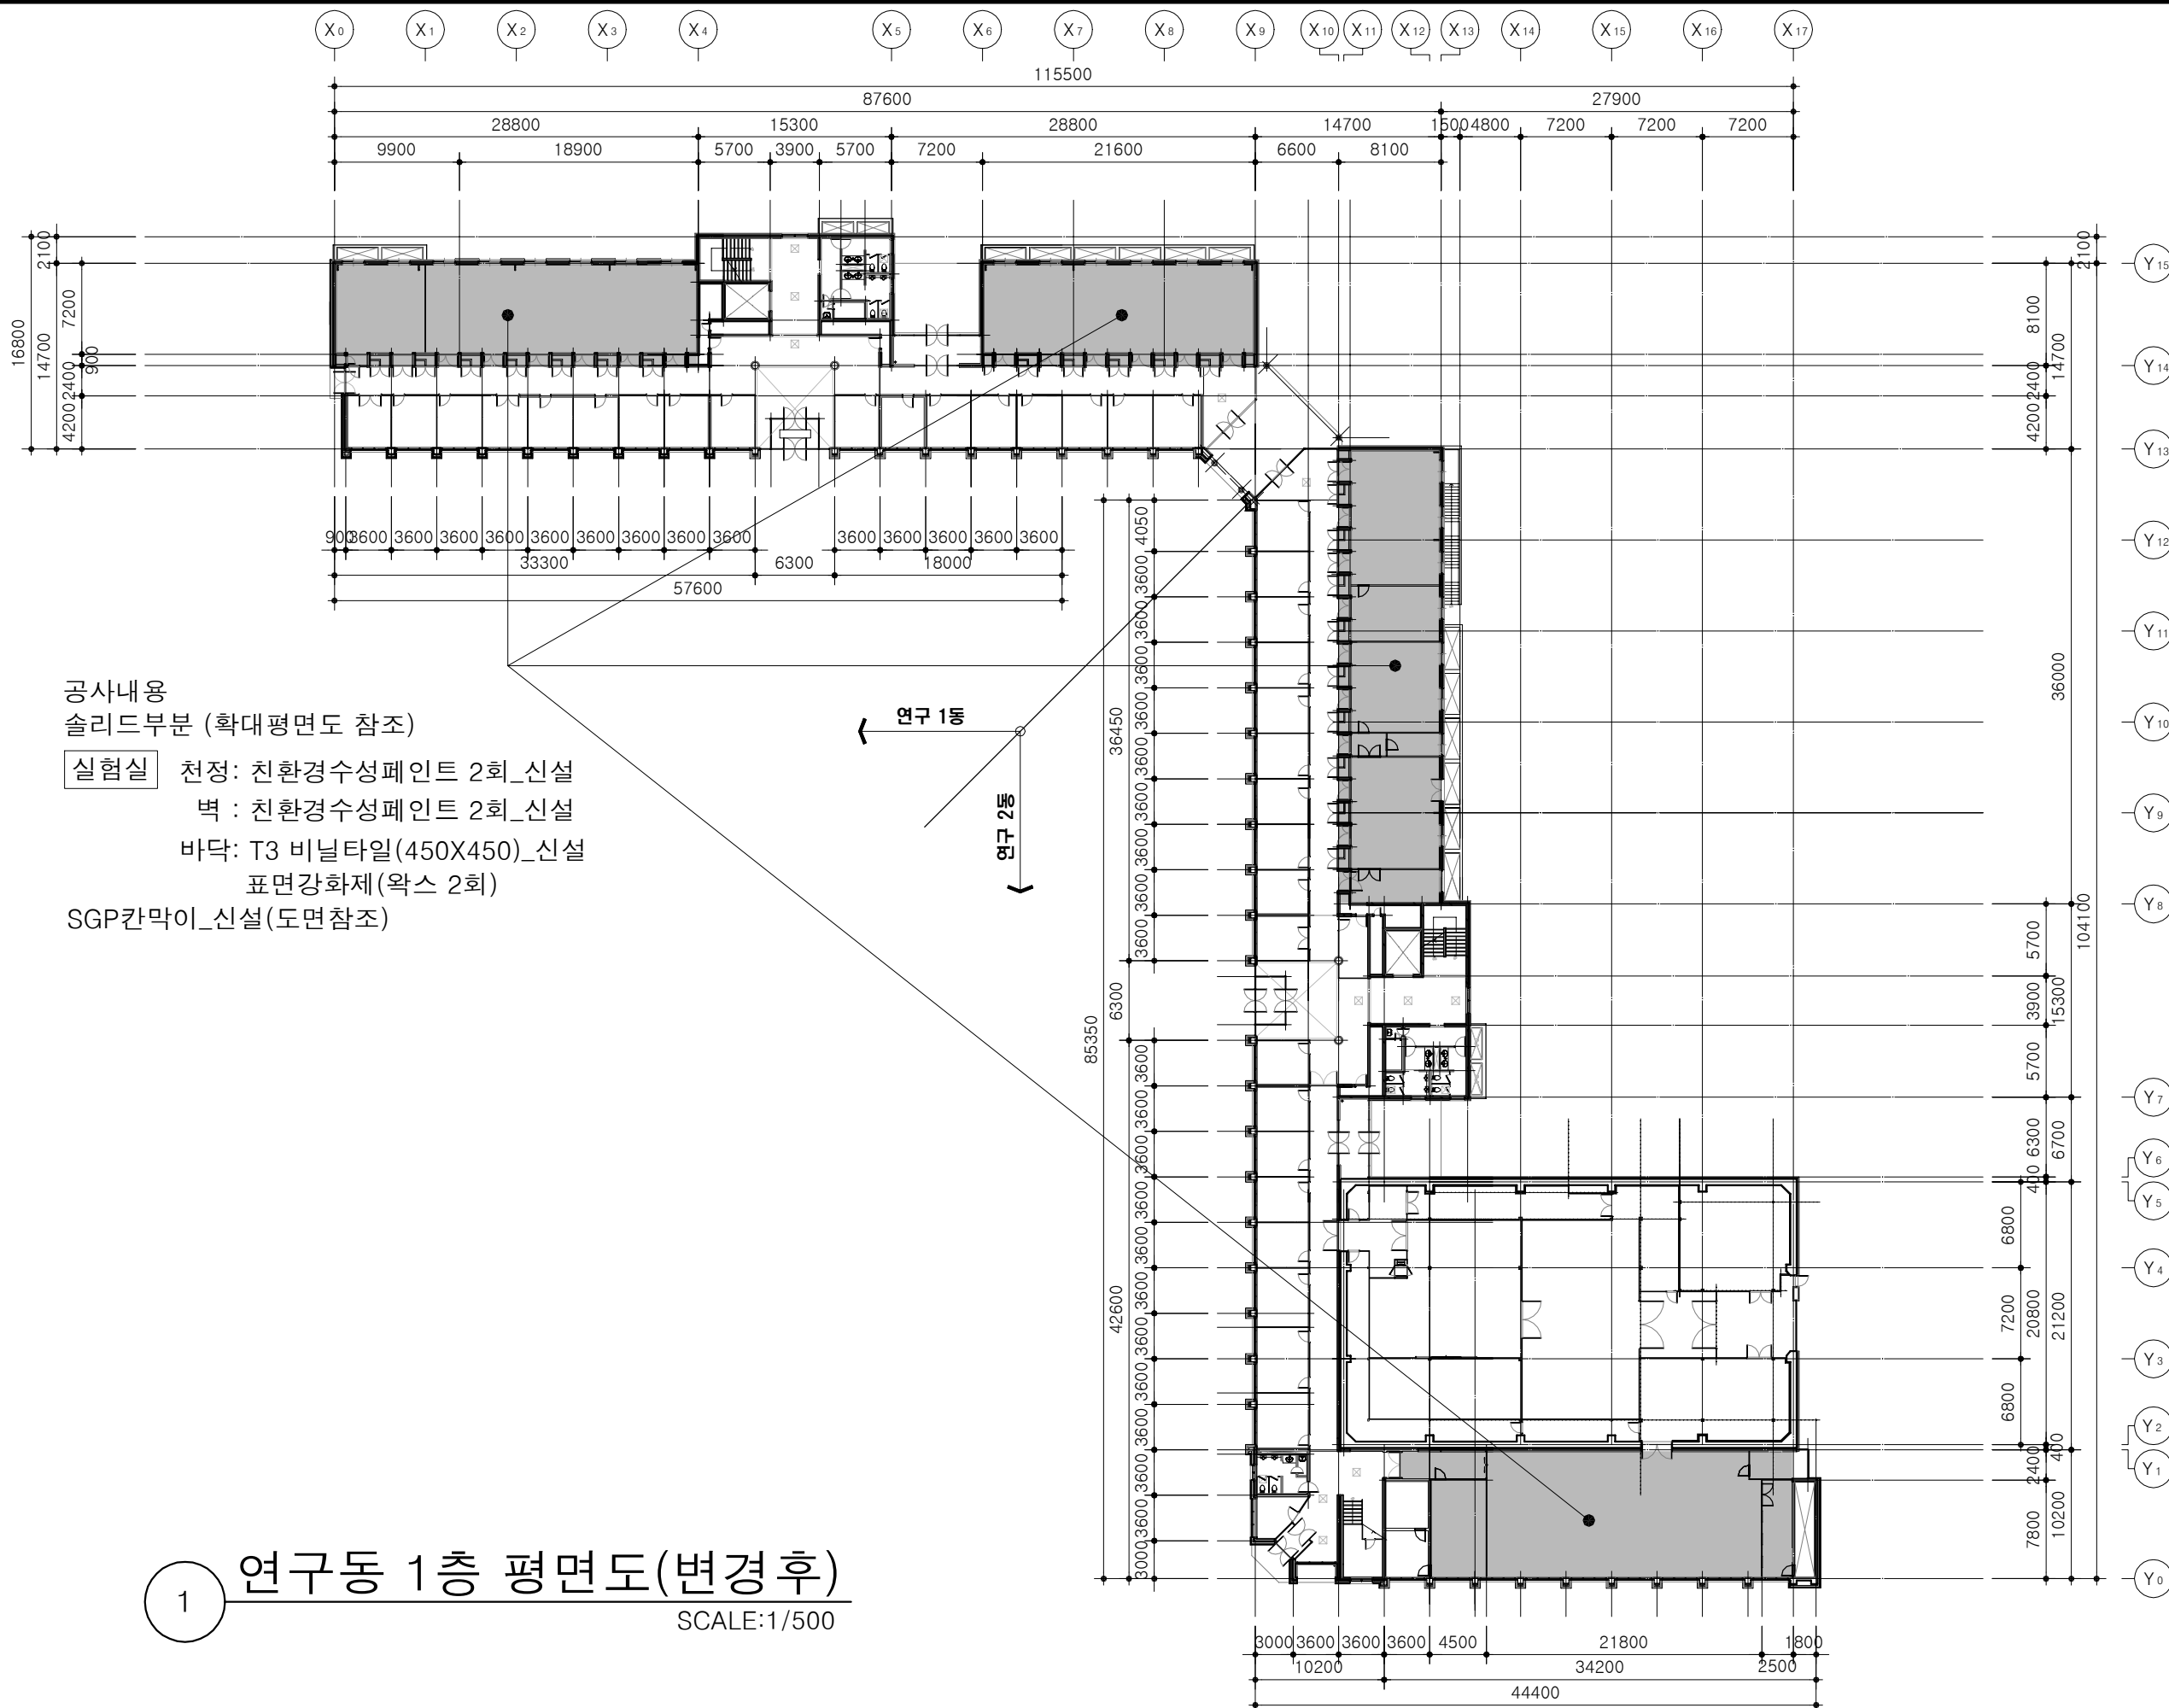

공사내용  
슬리드부분 (확대평면도 참조)  
실험실 천정: 친환경수성페인트 2회\_신설  
벽: 친환경수성페인트 2회\_신설  
바닥: T3 비닐타일(450X450)\_신설  
표면강화제(왁스 2회)  
SGP칸막이\_신설(도면참조)

1 연구동 1층 평면도(변경후)  
SCALE:1/500

설계용역 PROJECT OFFICE



영림종합건축사사무소  
(우)35357  
대전광역시 서구 원도안로 179번길 22-33,102호  
TEL.042-867-2366 / FAX. 042-533-2367

주 기 NOTE

NO	DATE	REVISION DESCRIPTION
△		
△		

설 계 명 PROJECT TITLE  
연구동 실험실 환경개선공사  
(건축)설계용역

제 도 DRAWN BY

검 토 CHECKED BY

승 인 APPROVED BY

도 면 명 PROJECT OFFICE  
연구동 1층 평면도(변경후)


축척 SCALE	A1 A3	1/500
----------	----------	-------

일 자 DATE

도면번호 DRAWING NO.  
[ ] [ ] [A] - [1] [0] [2]

일련번호 SHEET NO.  
[ ] [ ] [ ]



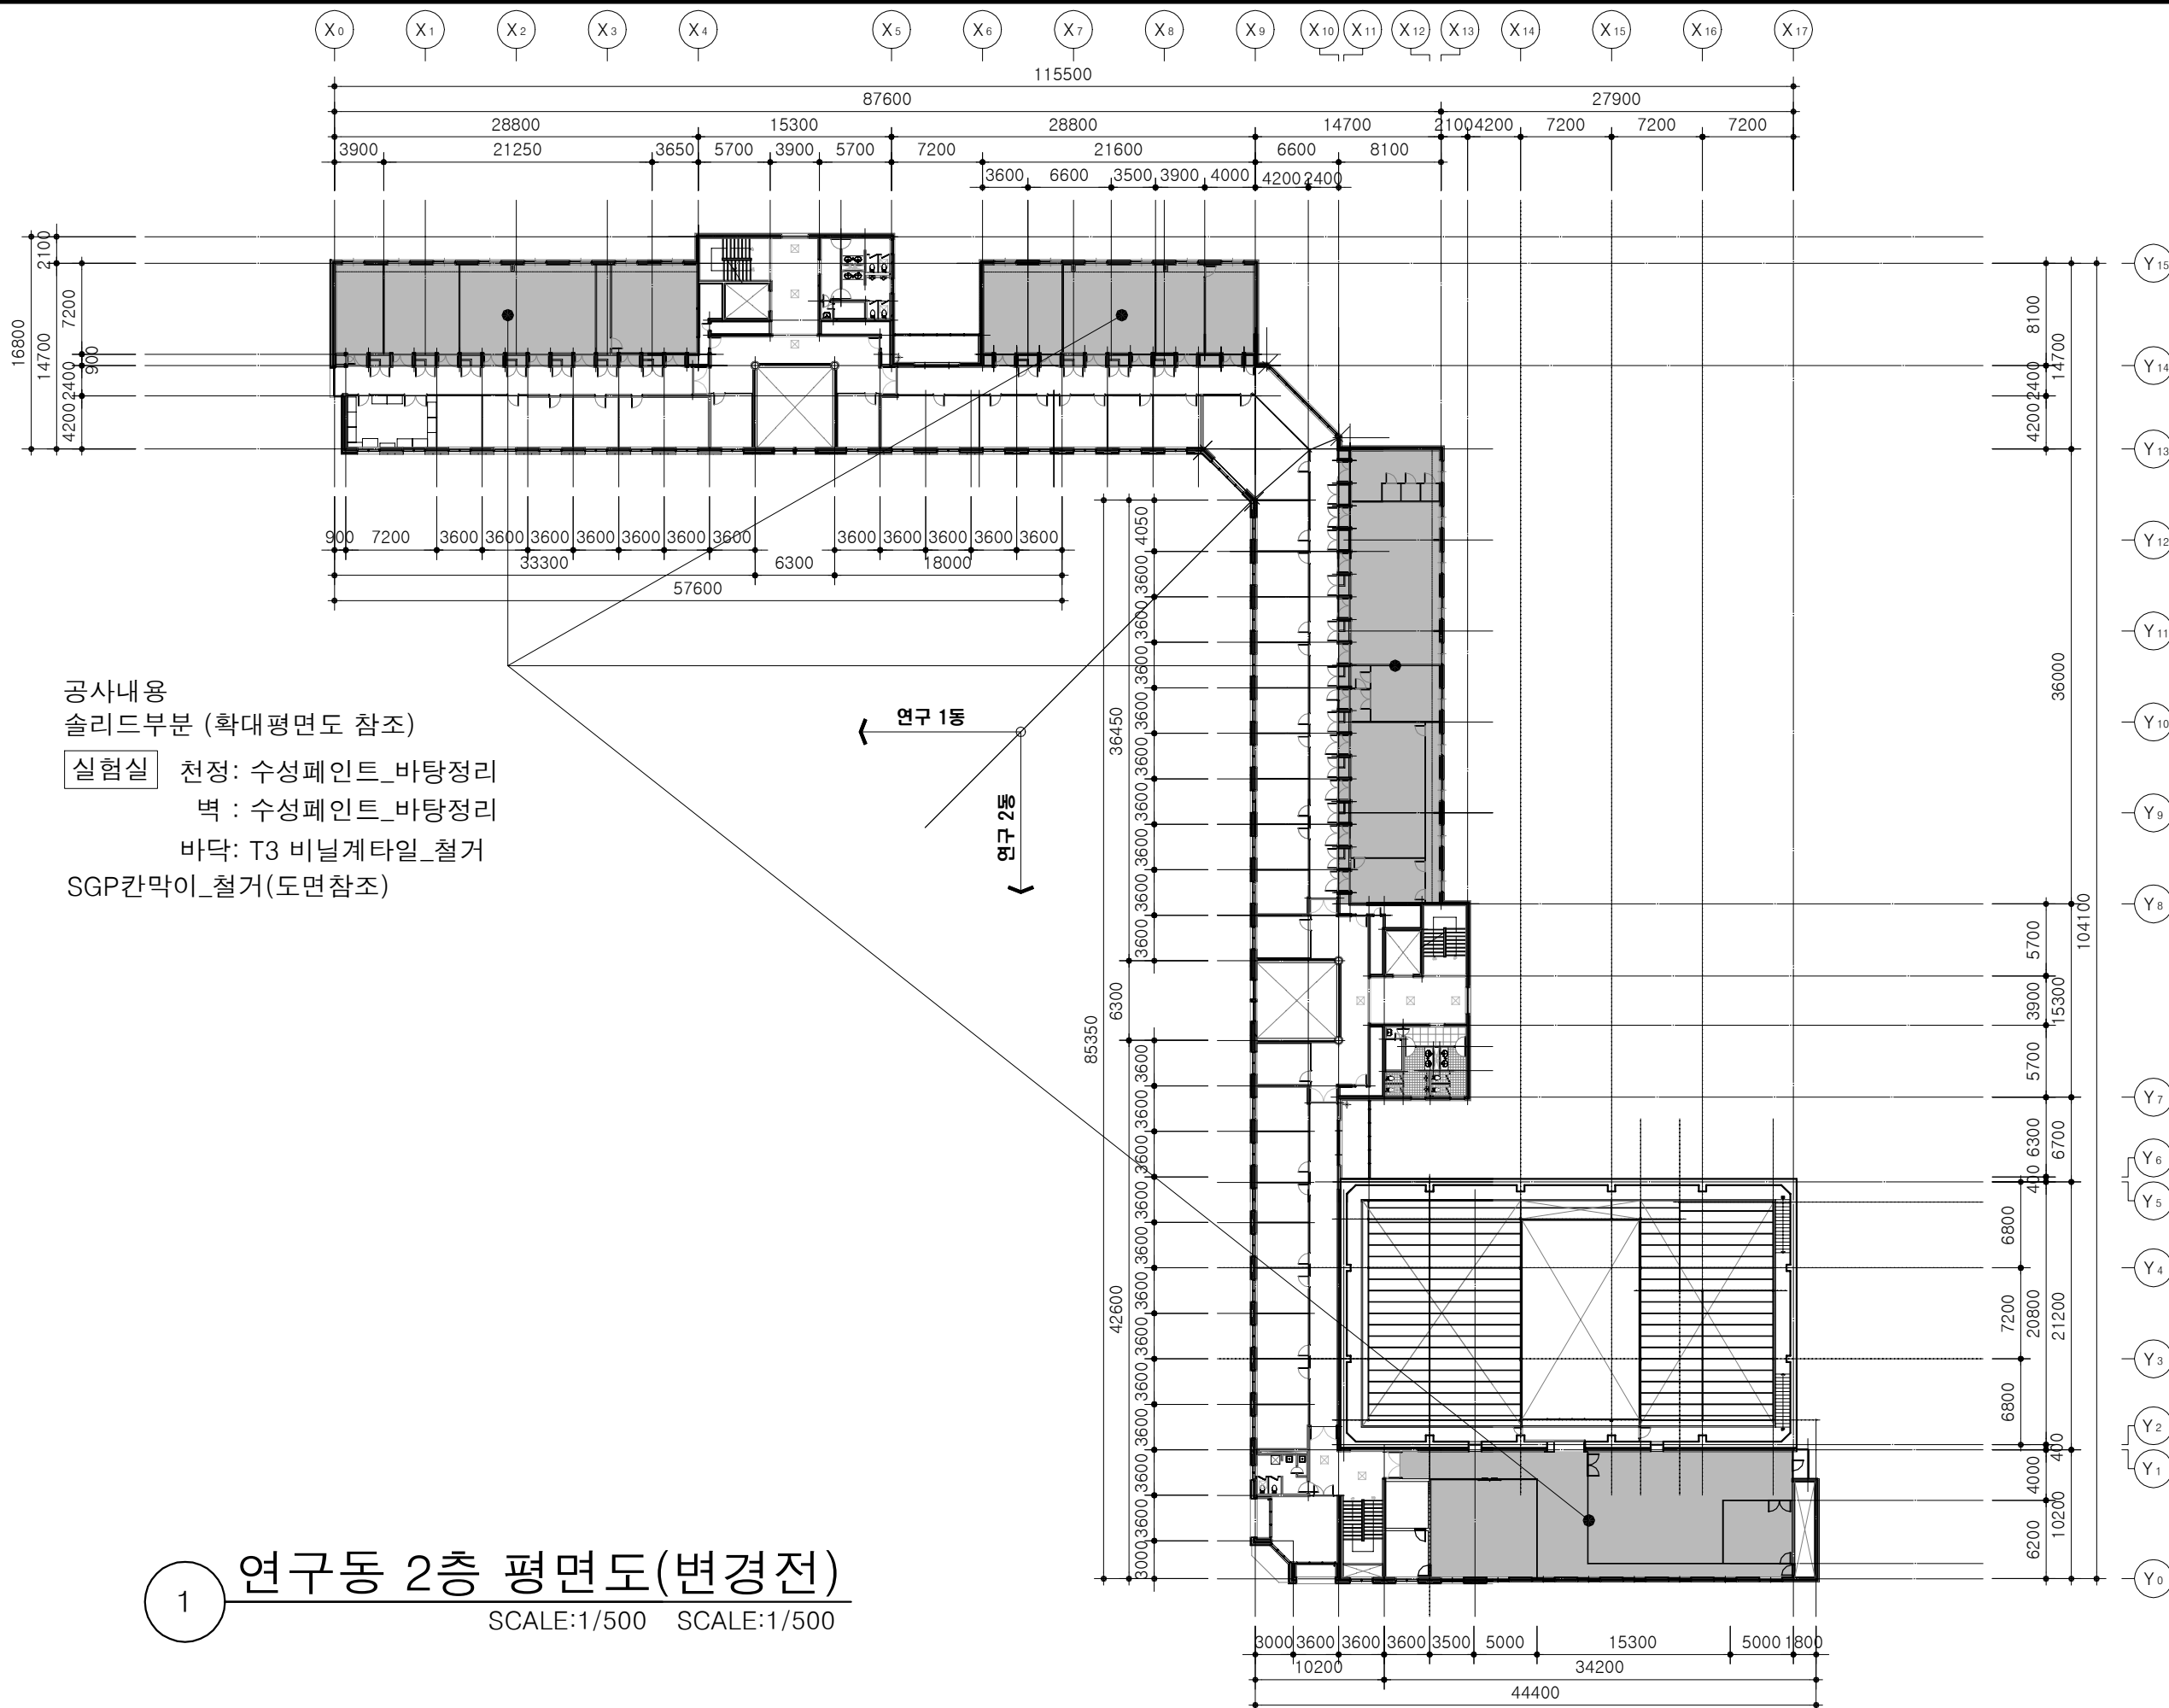


공사내용  
솔리드부분 (확대평면도 참조)  
실험실 천정: 수성페인트\_바탕정리  
벽: 수성페인트\_바탕정리  
바닥: T3 비닐계타일\_철거  
SGP칸막이\_철거(도면참조)

1 연구동 2층 평면도(변경전)  
SCALE:1/500 SCALE:1/500

설계용역 PROJECT OFFICE



영림종합건축사사무소  
(우)35357  
대전광역시 서구 원도안로 179번길  
22-33,102호  
TEL.042-867-2366 / FAX. 042-533-2367

주 기 NOTE

NO	DATE	REVISION DESCRIPTION
△		
△		

설 계 명 PROJECT TITLE

연구동 실험실 환경개선공사  
(건축)설계용역

제 도 DRAWN BY

검 토 CHECKED BY

승 인 APPROVED BY

도 면 명 PROJECT OFFICE

연구동 2층 평면도(변경전)

축척 SCALE	A1 A3	1/500
----------	----------	-------


일 자 DATE

도면번호 DRAWING NO.

A-1

03

일련번호 SHEET NO.

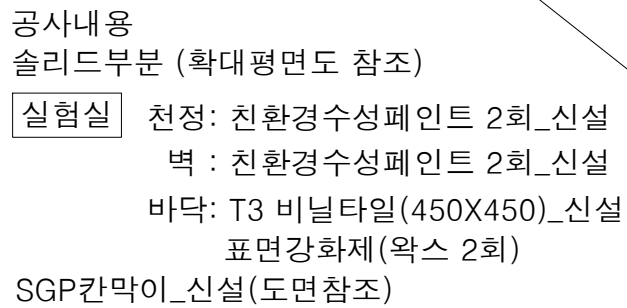


도면번호 DRAWING NO.

A -

---


일련번호 SHEET NO.

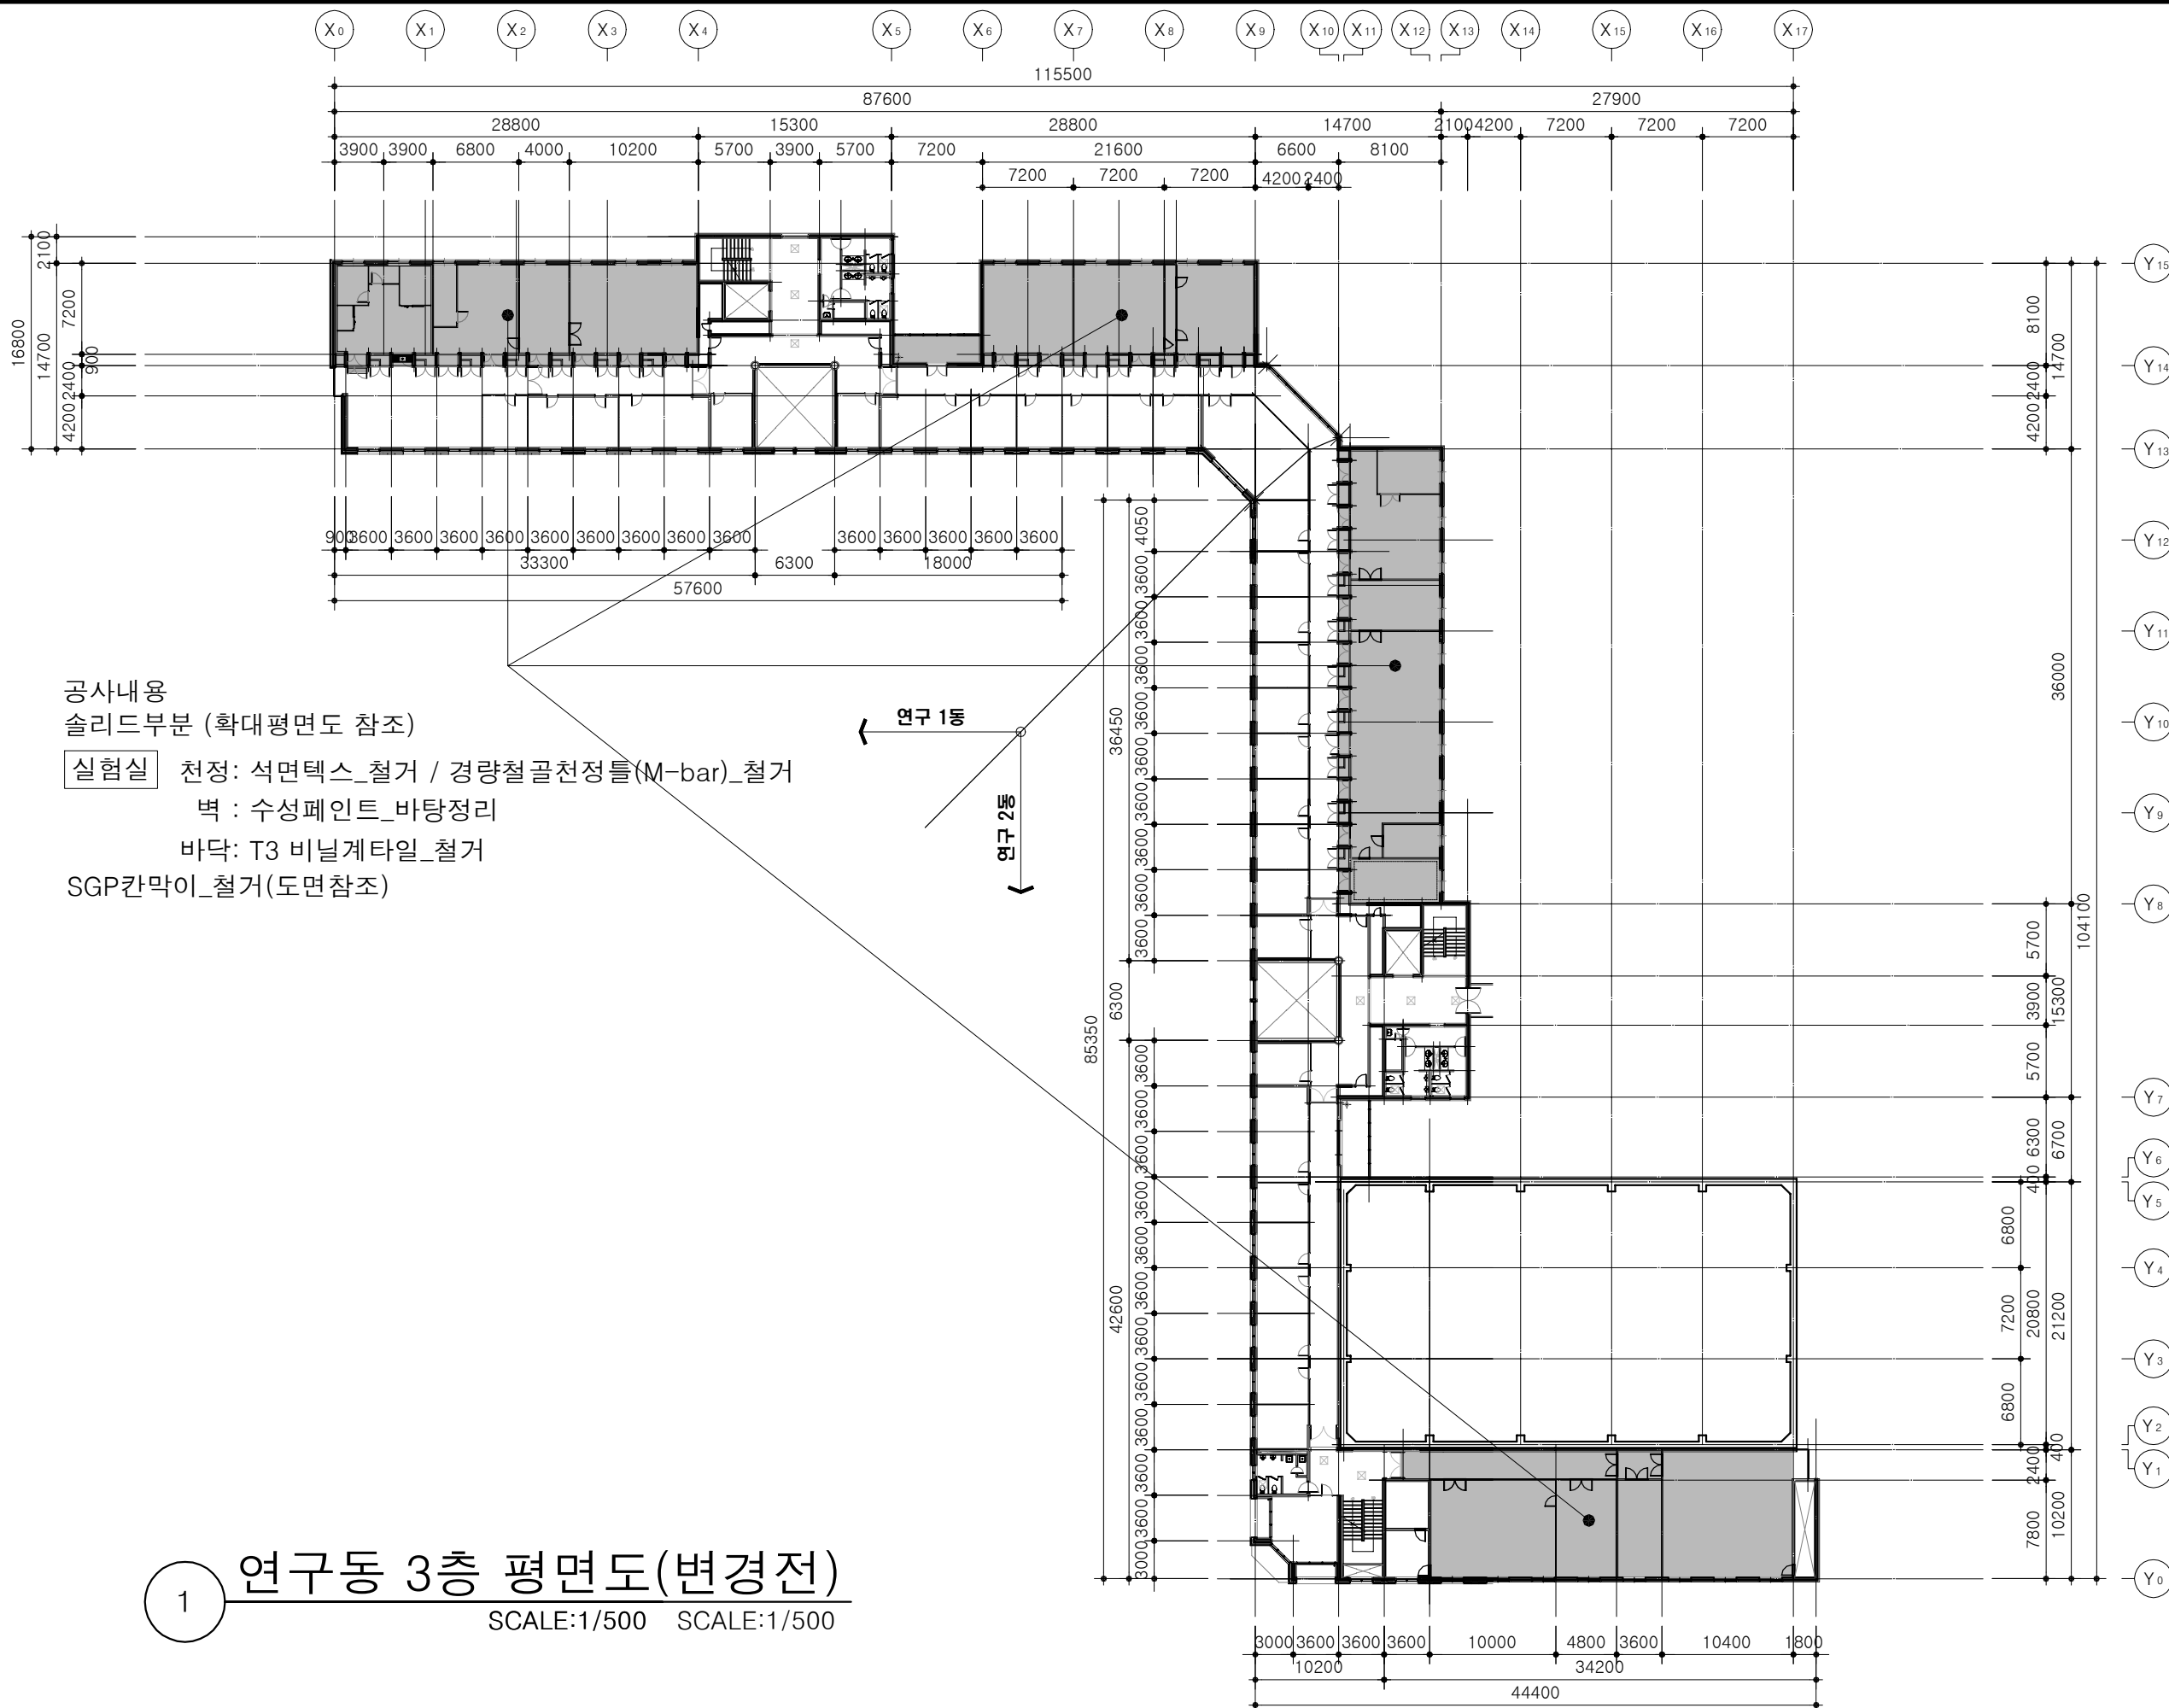

공사내용  
솔리드부분 (확대평면도 참조)  
실험실 천정: 석면텍스\_철거 / 경량철골천정틀(M-bar)\_철거  
벽 : 수성페인트\_바탕정리  
바닥: T3 비닐계타일\_철거  
SGP칸막이\_철거(도면참조)

1 연구동 3층 평면도(변경전)  
SCALE:1/500 SCALE:1/500

설계용역 PROJECT OFFICE



영림종합건축사사무소  
(우)35357  
대전광역시 서구 원도안로 179번길 22-33,102호  
TEL.042-867-2366 / FAX. 042-533-2367

주 기 NOTE

NO	DATE	REVISION DESCRIPTION
△		
△		

설 계 명 PROJECT TITLE

연구동 실험실 환경개선공사  
(건축)설계용역

제 도 DRAWN BY

검 토 CHECKED BY

승 인 APPROVED BY

도 면 명 PROJECT OFFICE

연구동 3층 평면도(변경전)


축척	A1	
SCALE	A3	1/500


일 자 DATE


도면번호 DRAWING NO.

A - 1 0 5


일련번호 SHEET NO.

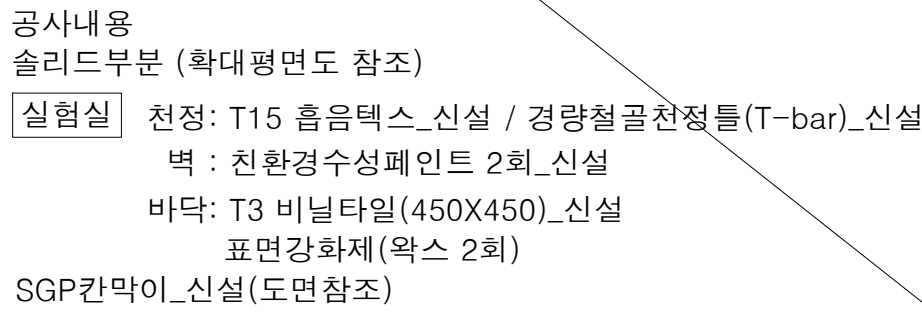


<b>설계용역 PROJECT OFFICE</b>		
		
<b>영림종합건축사사무소</b> (우)35357 대전광역시 서구 원도안로 179번길 22-33, 102호 TEL. 042-867-2366 / FAX. 042-533-2367		
주 기 NOTE		
NO	DATE	REVISION DESCRIPTION
△		
△		
설 계 명 PROJECT TITLE		
<b>연구동 실험실 환경개선공사 (건축)설계용역</b>		
제 도 DRAWN BY		
검 토 CHECKED BY		
승 인 APPROVED BY		
도 면 명 PROJECT OFFICE		
<b>연구동 3층 평면도(변경후)</b>		
축 척 SCALE	A1 A3	1/500
일 자 DATE		
도면번호 DRAWING NO.		
<input type="text"/> <input type="text"/> <input type="text"/> - <input type="text"/> <input type="text"/> <input type="text"/>		
일련번호 SHEET NO.		
<input type="text"/> <input type="text"/> <input type="text"/>		

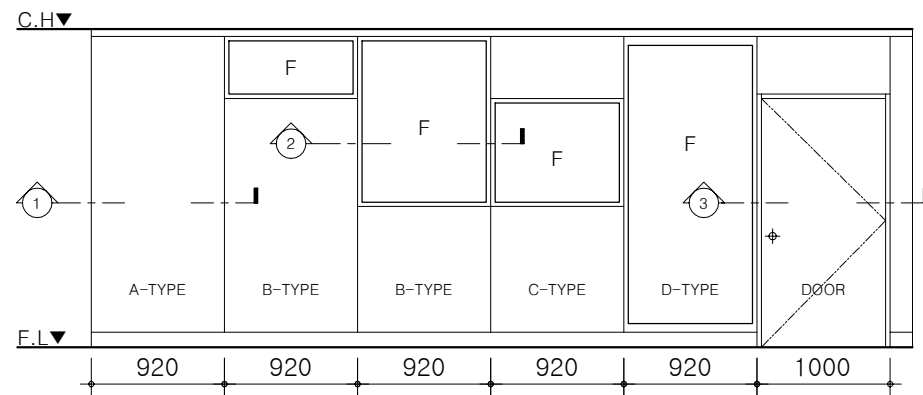


TYPICAL ELEVATION

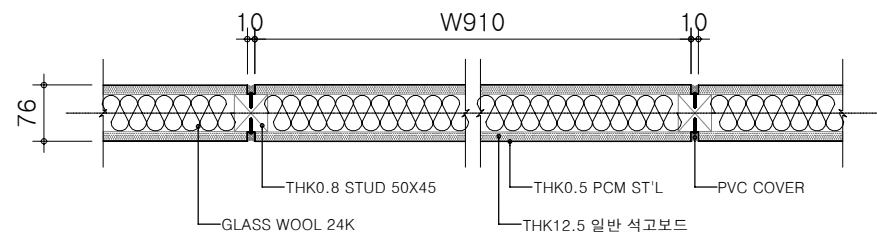


"1" DETAIL (A-TYPE)

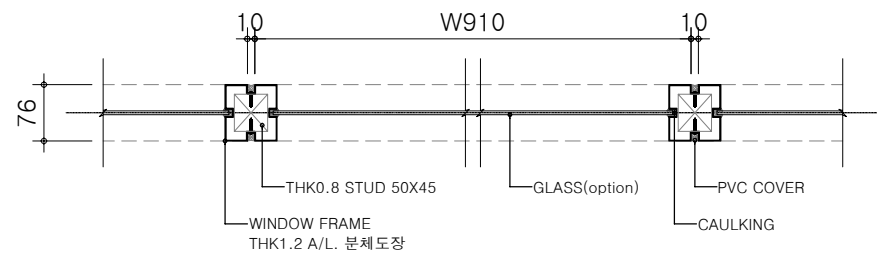


"2" DETAIL (B, C, D TYPE)

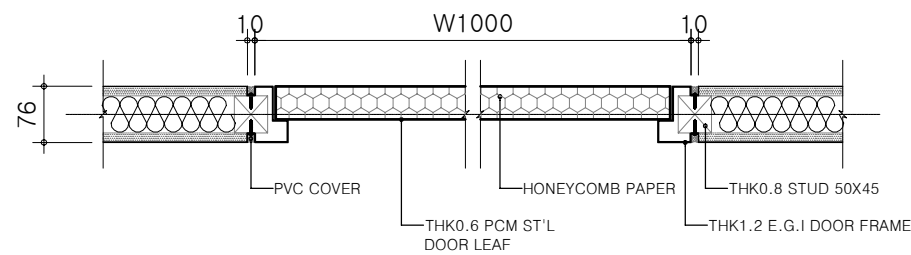


"3" DETAIL (DOOR)

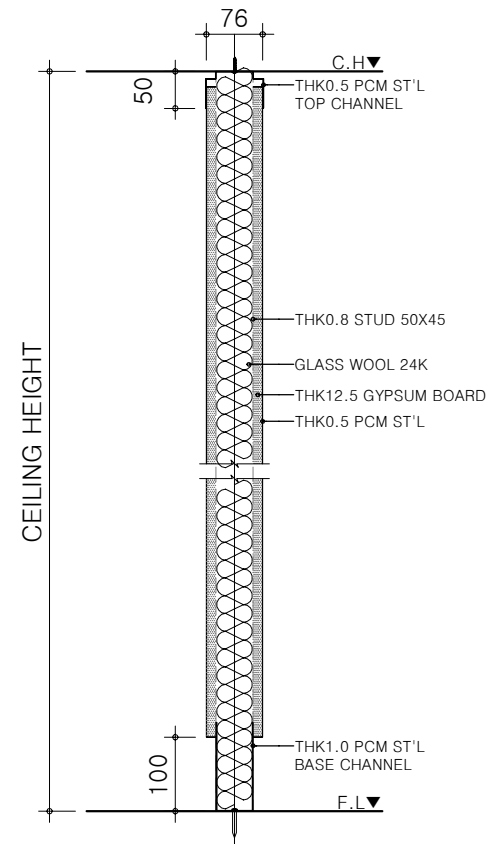


(A-TYPE)

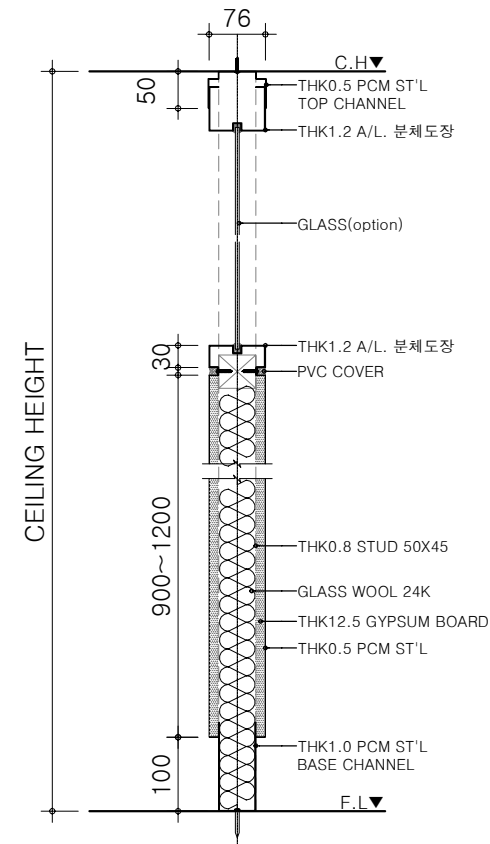


(B-TYPE)

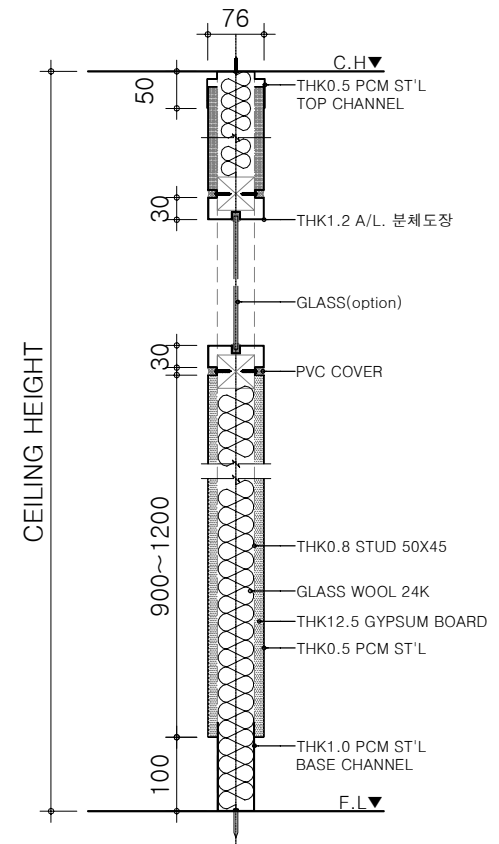

(C-TYPE)

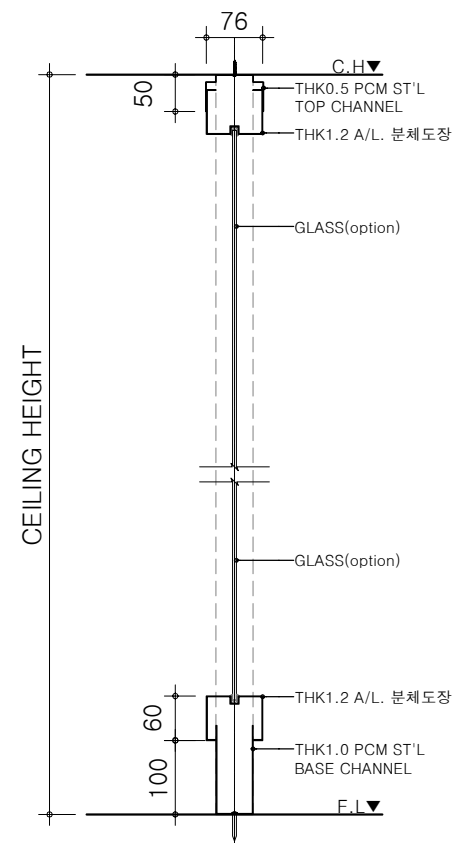


(D-TYPE)

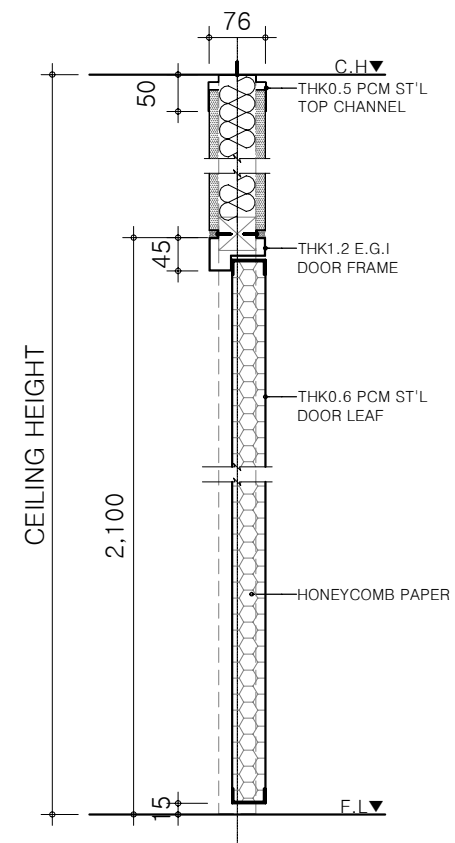

(DOOR)

설계용역 PROJECT OFFICE

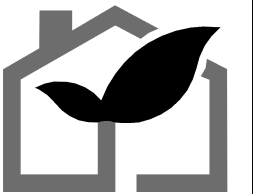

영림종합건축사사무소

(우)35357  
대전광역시 서구 원도안로 179번길  
22-33,102호  
TEL.042-867-2366 / FAX. 042-533-2367

주 기 NOTE

NO	DATE	REVISION DESCRIPTION
△		
△		

설 계 명 PROJECT TITLE

연구동 실험실 환경개선공사  
(건축)설계용역

제 도 DRAWN BY

검 토 CHECKED BY

승 인 APPROVED BY

도 면 명 PROJECT OFFICE

실내공간분할패널 상세도

축 적 SCALE	A1 A3	1/NONE
--------------	----------	--------


일 자 DATE

도면번호 DRAWING NO.

□ □ A - 1 0 7

일련번호 SHEET NO.

□ □ □

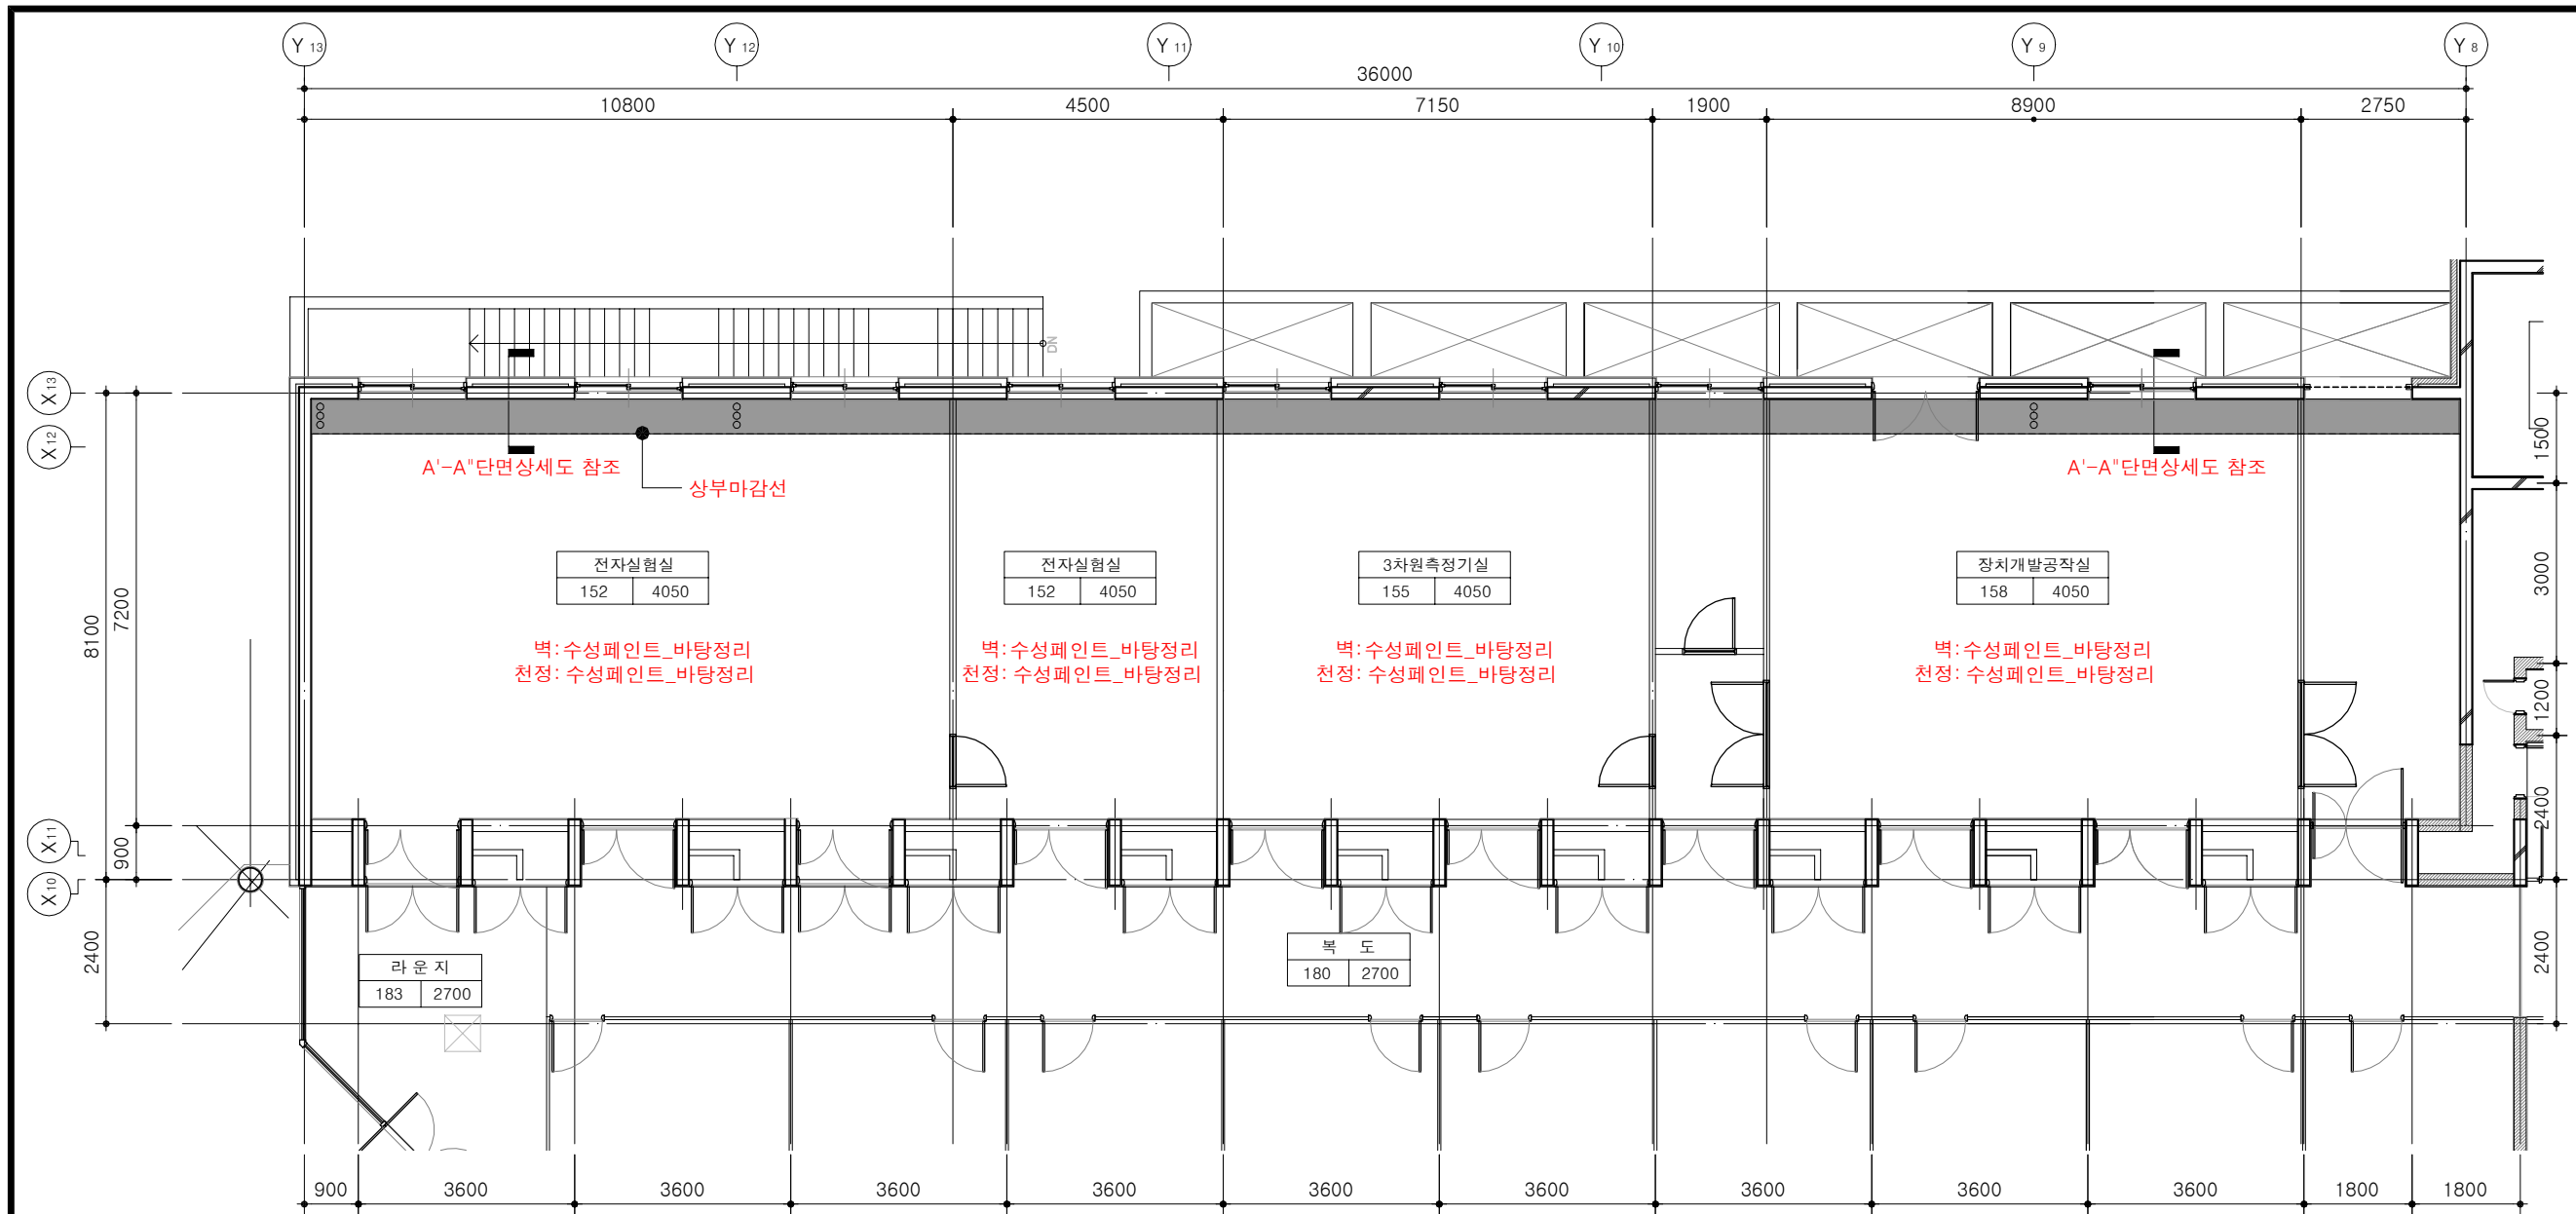

1 연구2동 1층 C구간 확대평면도(변경전)  
SCALE:1/120


설계용역 PROJECT OFFICE



영림종합건축사사무소

(우)35357  
대전광역시 서구 원도안로 179번길  
22-33,102호  
TEL.042-867-2366 / FAX. 042-533-2367

주 기 NOTE

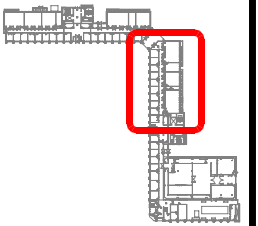

Key-Plan

\* 사용중인 시험실 및 복도는  
벽 및 천정 작업시 비닐보양  
을 철저히 하고 시공할 것

NO	DATE	REVISION DESCRIPTION
△		
△		

설 계 명 PROJECT TITLE

연구동 시험실 환경개선공사  
(건축)설계용역

제 도 DRAWN BY

검 토 CHECKED BY

승 인 APPROVED BY

도 면 명 PROJECT OFFICE

연구2동 1층 C구간  
확대평면도(변경전)

축 척 SCALE

A1  
A3

1/120

일 자 DATE


도면번호 DRAWING NO.

□ □ A - 4 0 1

일련번호 SHEET NO.

□ □ □

A'-A'' 단면상세도

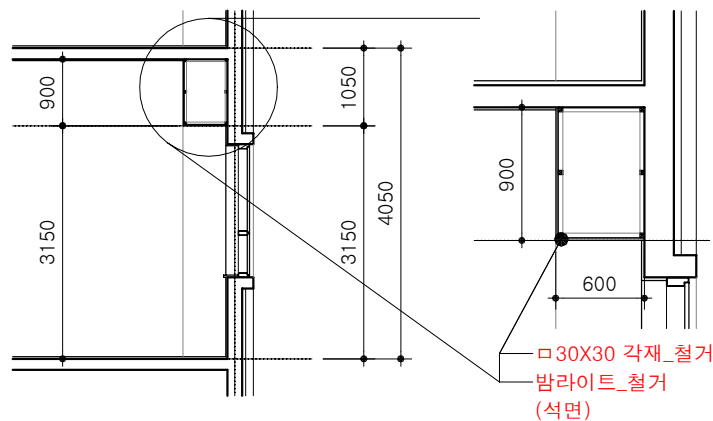


현장사진(152\_전자시험실)



현장사진(158\_장치개발공작실)



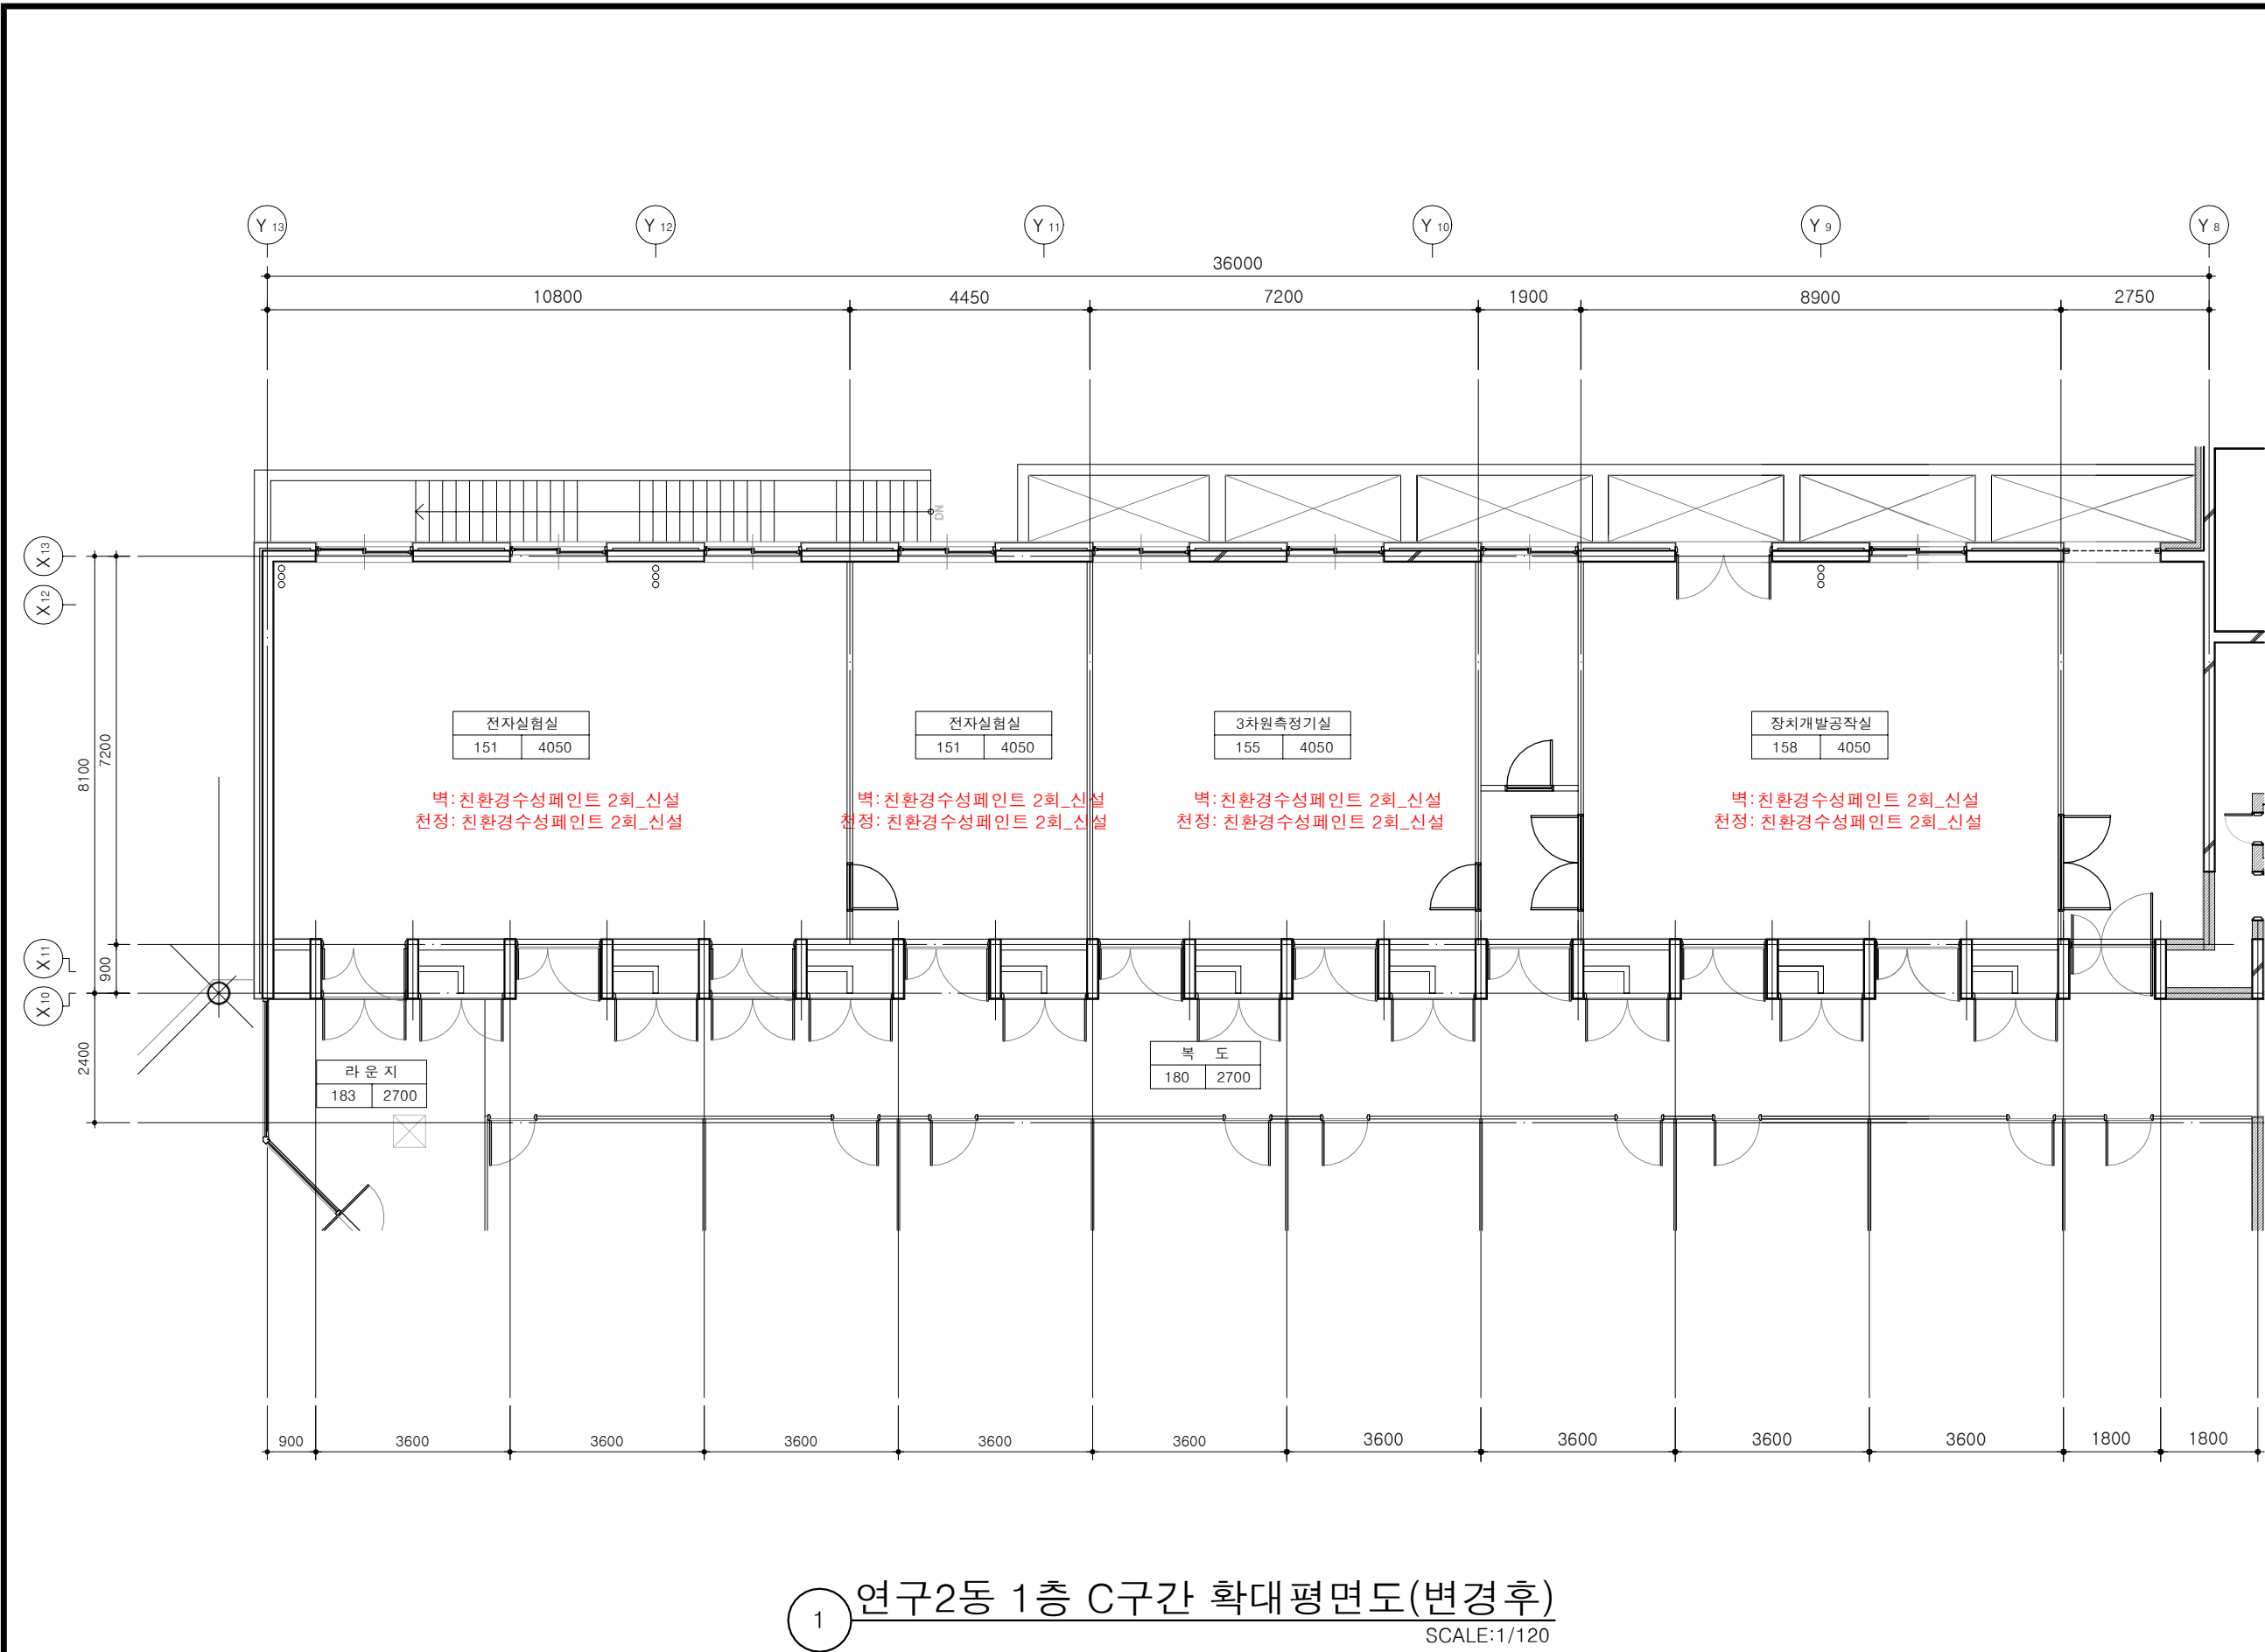

1 연구2동 1층 C구간 확대평면도(변경후)  
SCALE:1/120


설계용역 PROJECT OFFICE



영림종합건축사사무소

(우)35357  
대전광역시 서구 원도안로 179번길  
22-33,102호  
TEL.042-867-2366 / FAX. 042-533-2367

주 기 NOTE

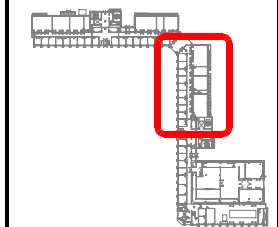

Key-Plan

\* 사용중인 실험실 및 복도는  
벽 및 천정 작업시 비닐보양  
을 철저히 하고 시공할 것

NO	DATE	REVISION DESCRIPTION
△		
△		

설 계 명 PROJECT TITLE

연구동 실험실 환경개선공사  
(건축)설계용역

제 도 DRAWN BY

검 토 CHECKED BY

승 인 APPROVED BY

도 면 명 PROJECT OFFICE

연구2동 1층 C구간  
확대평면도(변경후)

축 적 SCALE	A1 A3	1/120
--------------	----------	-------

일 자 DATE

도면번호 DRAWING NO.

□ □ A - 4 0 2


일련번호 SHEET NO.

□ □ □








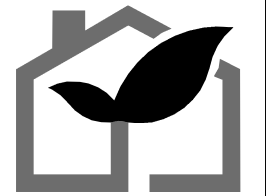

영림종합건축사사무소

(우)35357  
대전광역시 서구 원도안로 179번길  
22-33,102호  
TEL.042-867-2366 / FAX. 042-533-2367

주 기 NOTE

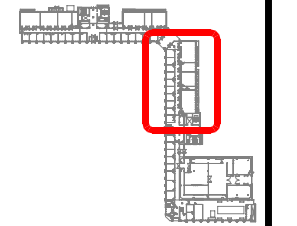

Key-Plan

\* 사용중인 실험실 및 복도는  
벽 및 천정 작업시 비닐보양  
을 철저히 하고 시공할 것

NO	DATE	REVISION DESCRIPTION
△		
△		

설 계 명 PROJECT TITLE

연구동 실험실 환경개선공사  
(건축)설계용역

제 도 DRAWN BY

검 토 CHECKED BY

승 인 APPROVED BY

도 면 명 PROJECT OFFICE

연구2동 2층 C구간  
확대평면도(변경후)

축척 SCALE	A1 A3	1/120
-------------	----------	-------


일 자 DATE

도면번호 DRAWING NO.


□ □ A - 4 0 4

일련번호 SHEET NO.

□ □ □

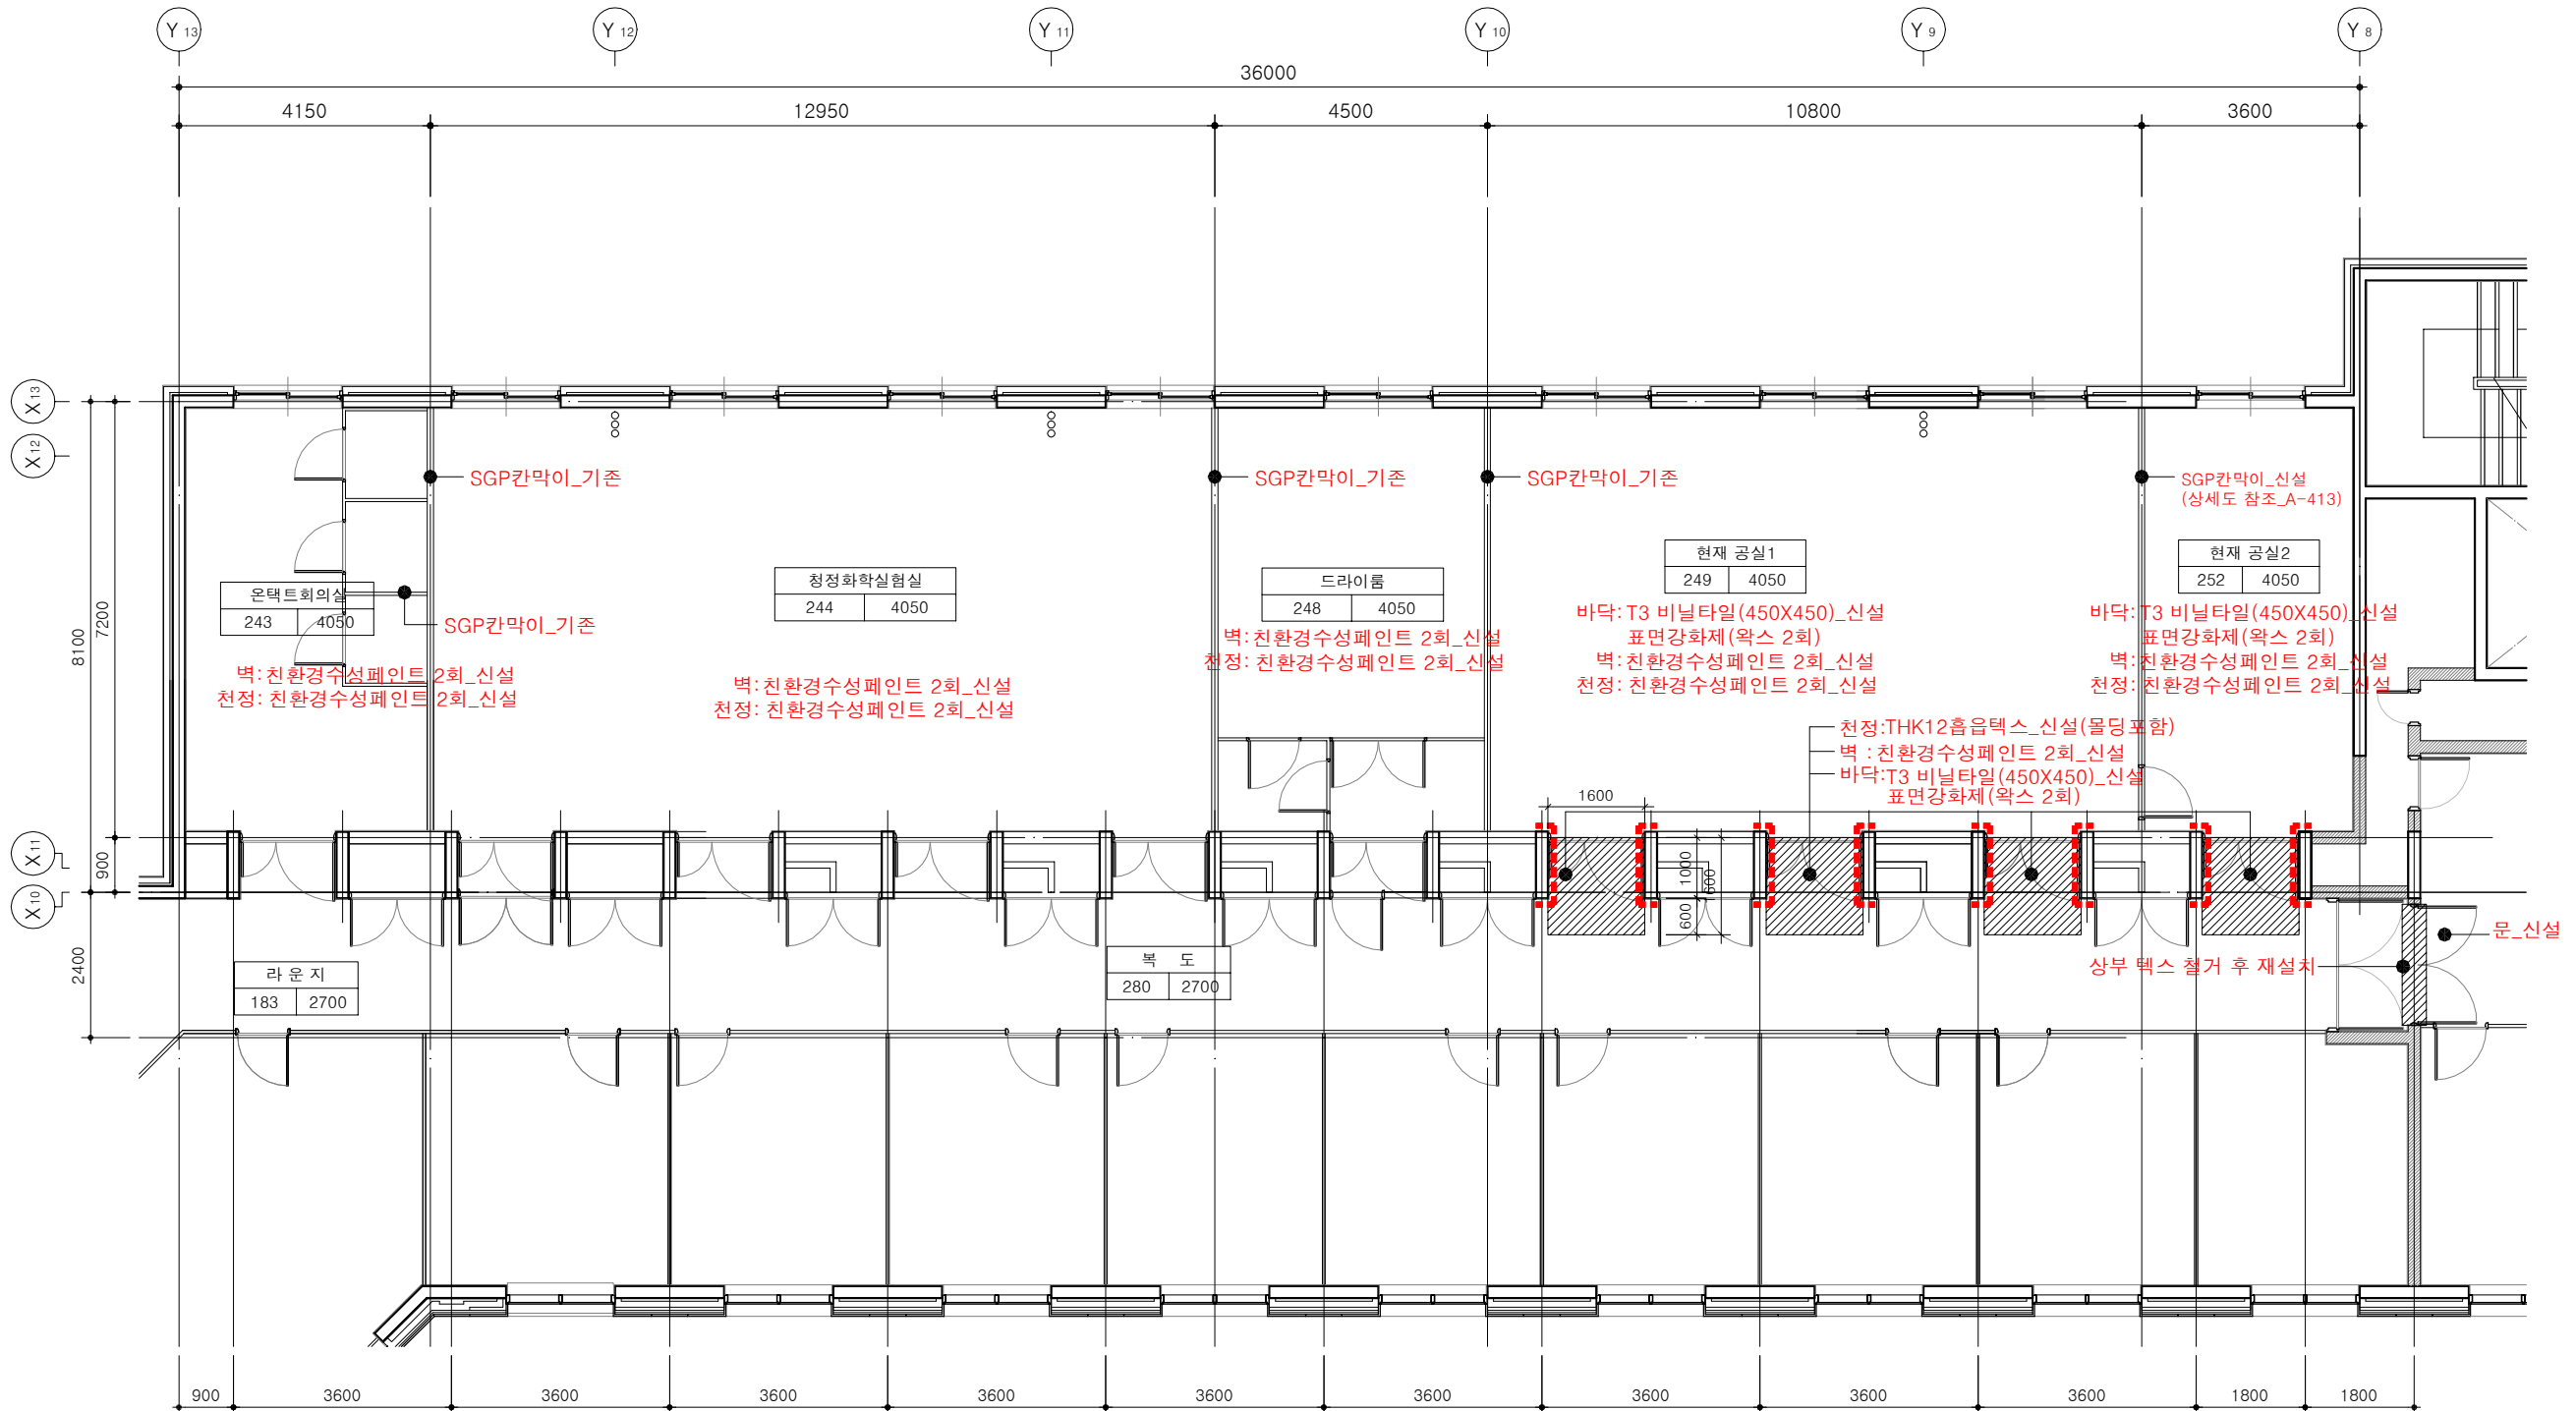

1 연구2동 2층 C구간 확대평면도(변경후)  
SCALE:1/120

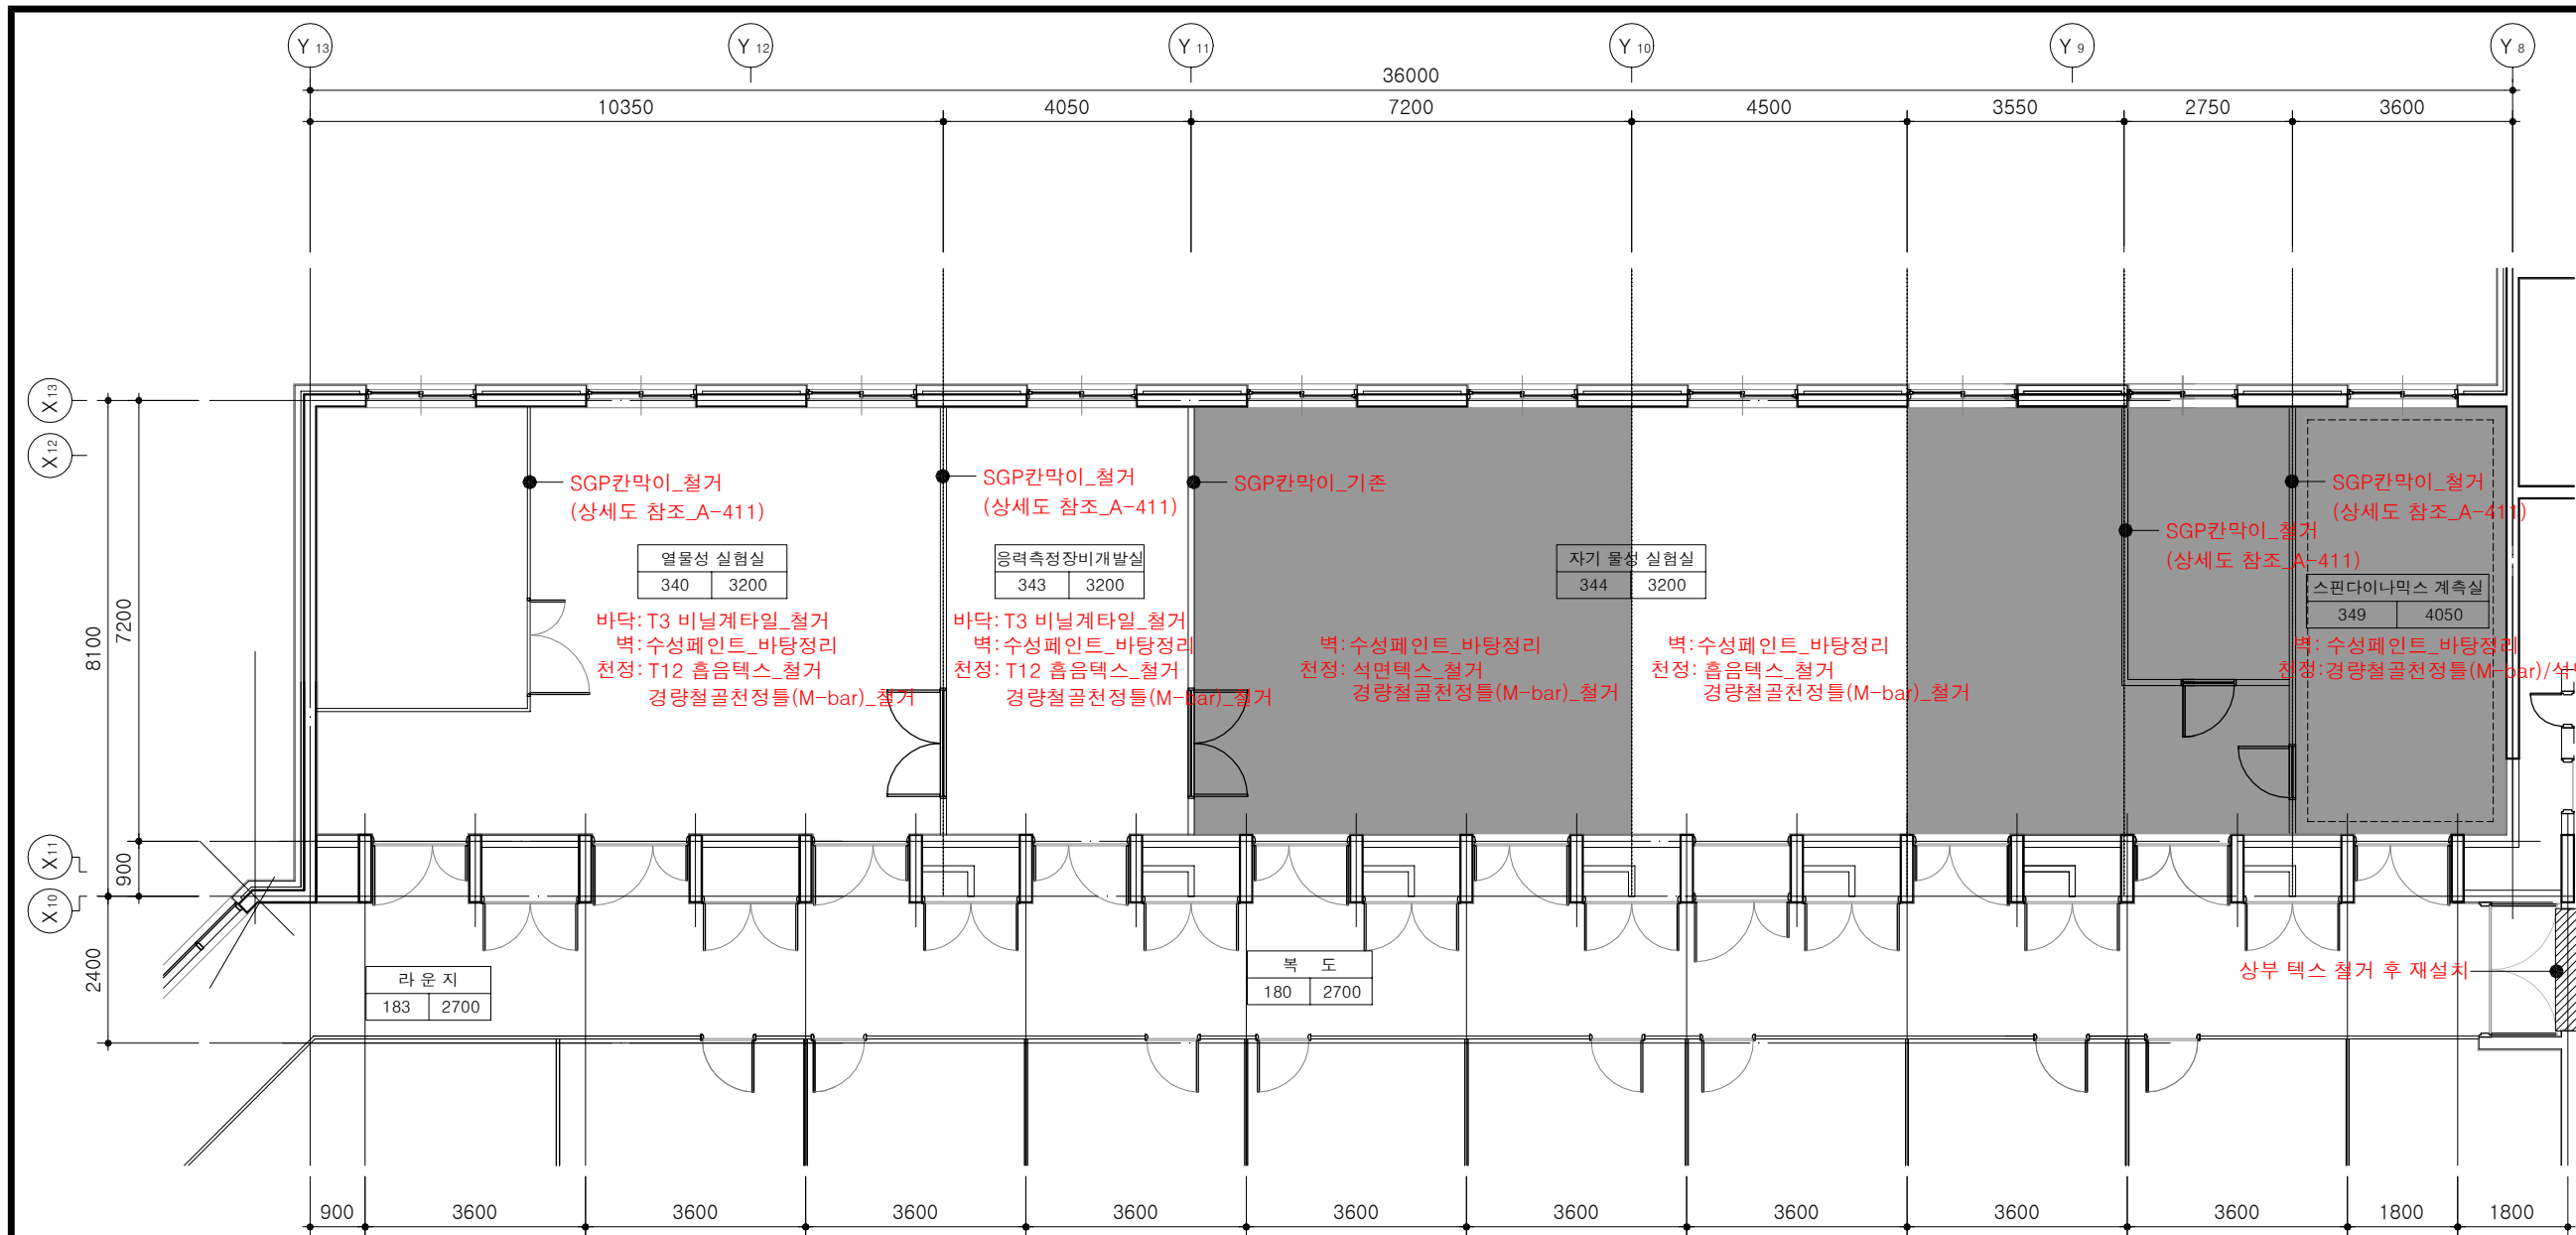

1 연구2동 3층 C구간 확대평면도(변경전)  
SCALE:1/120


설계용역 PROJECT OFFICE



영림종합건축사사무소

(우)35357  
대전광역시 서구 원도안로 179번길  
22-33,102호  
TEL.042-867-2366 / FAX. 042-533-2367

주 기 NOTE

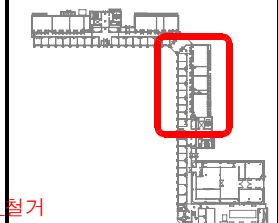

Key-Plan

\* 사용중인 실험실 및 복도는  
벽 및 천정 작업시 비닐보양  
을 철저히 하고 시공할 것

NO	DATE	REVISION DESCRIPTION
△		
△		

설 계 명 PROJECT TITLE

연구동 실험실 환경개선공사  
(건축)설계용역

제 도 DRAWN BY

검 토 CHECKED BY

승 인 APPROVED BY

도 면 명 PROJECT OFFICE  
연구2동 3층 C구간  
확대평면도(변경전)

축 척 A1  
SCALE A3 1/120

일 자 DATE

도면번호 DRAWING NO.  
□ □ A - 4 0 5

일련번호 SHEET NO.  
□ □ □

현장사진(340\_열물성 실험실)




현장사진(344\_자기 물성 실험실)




현장사진(349\_스핀다이나믹스 계측실)



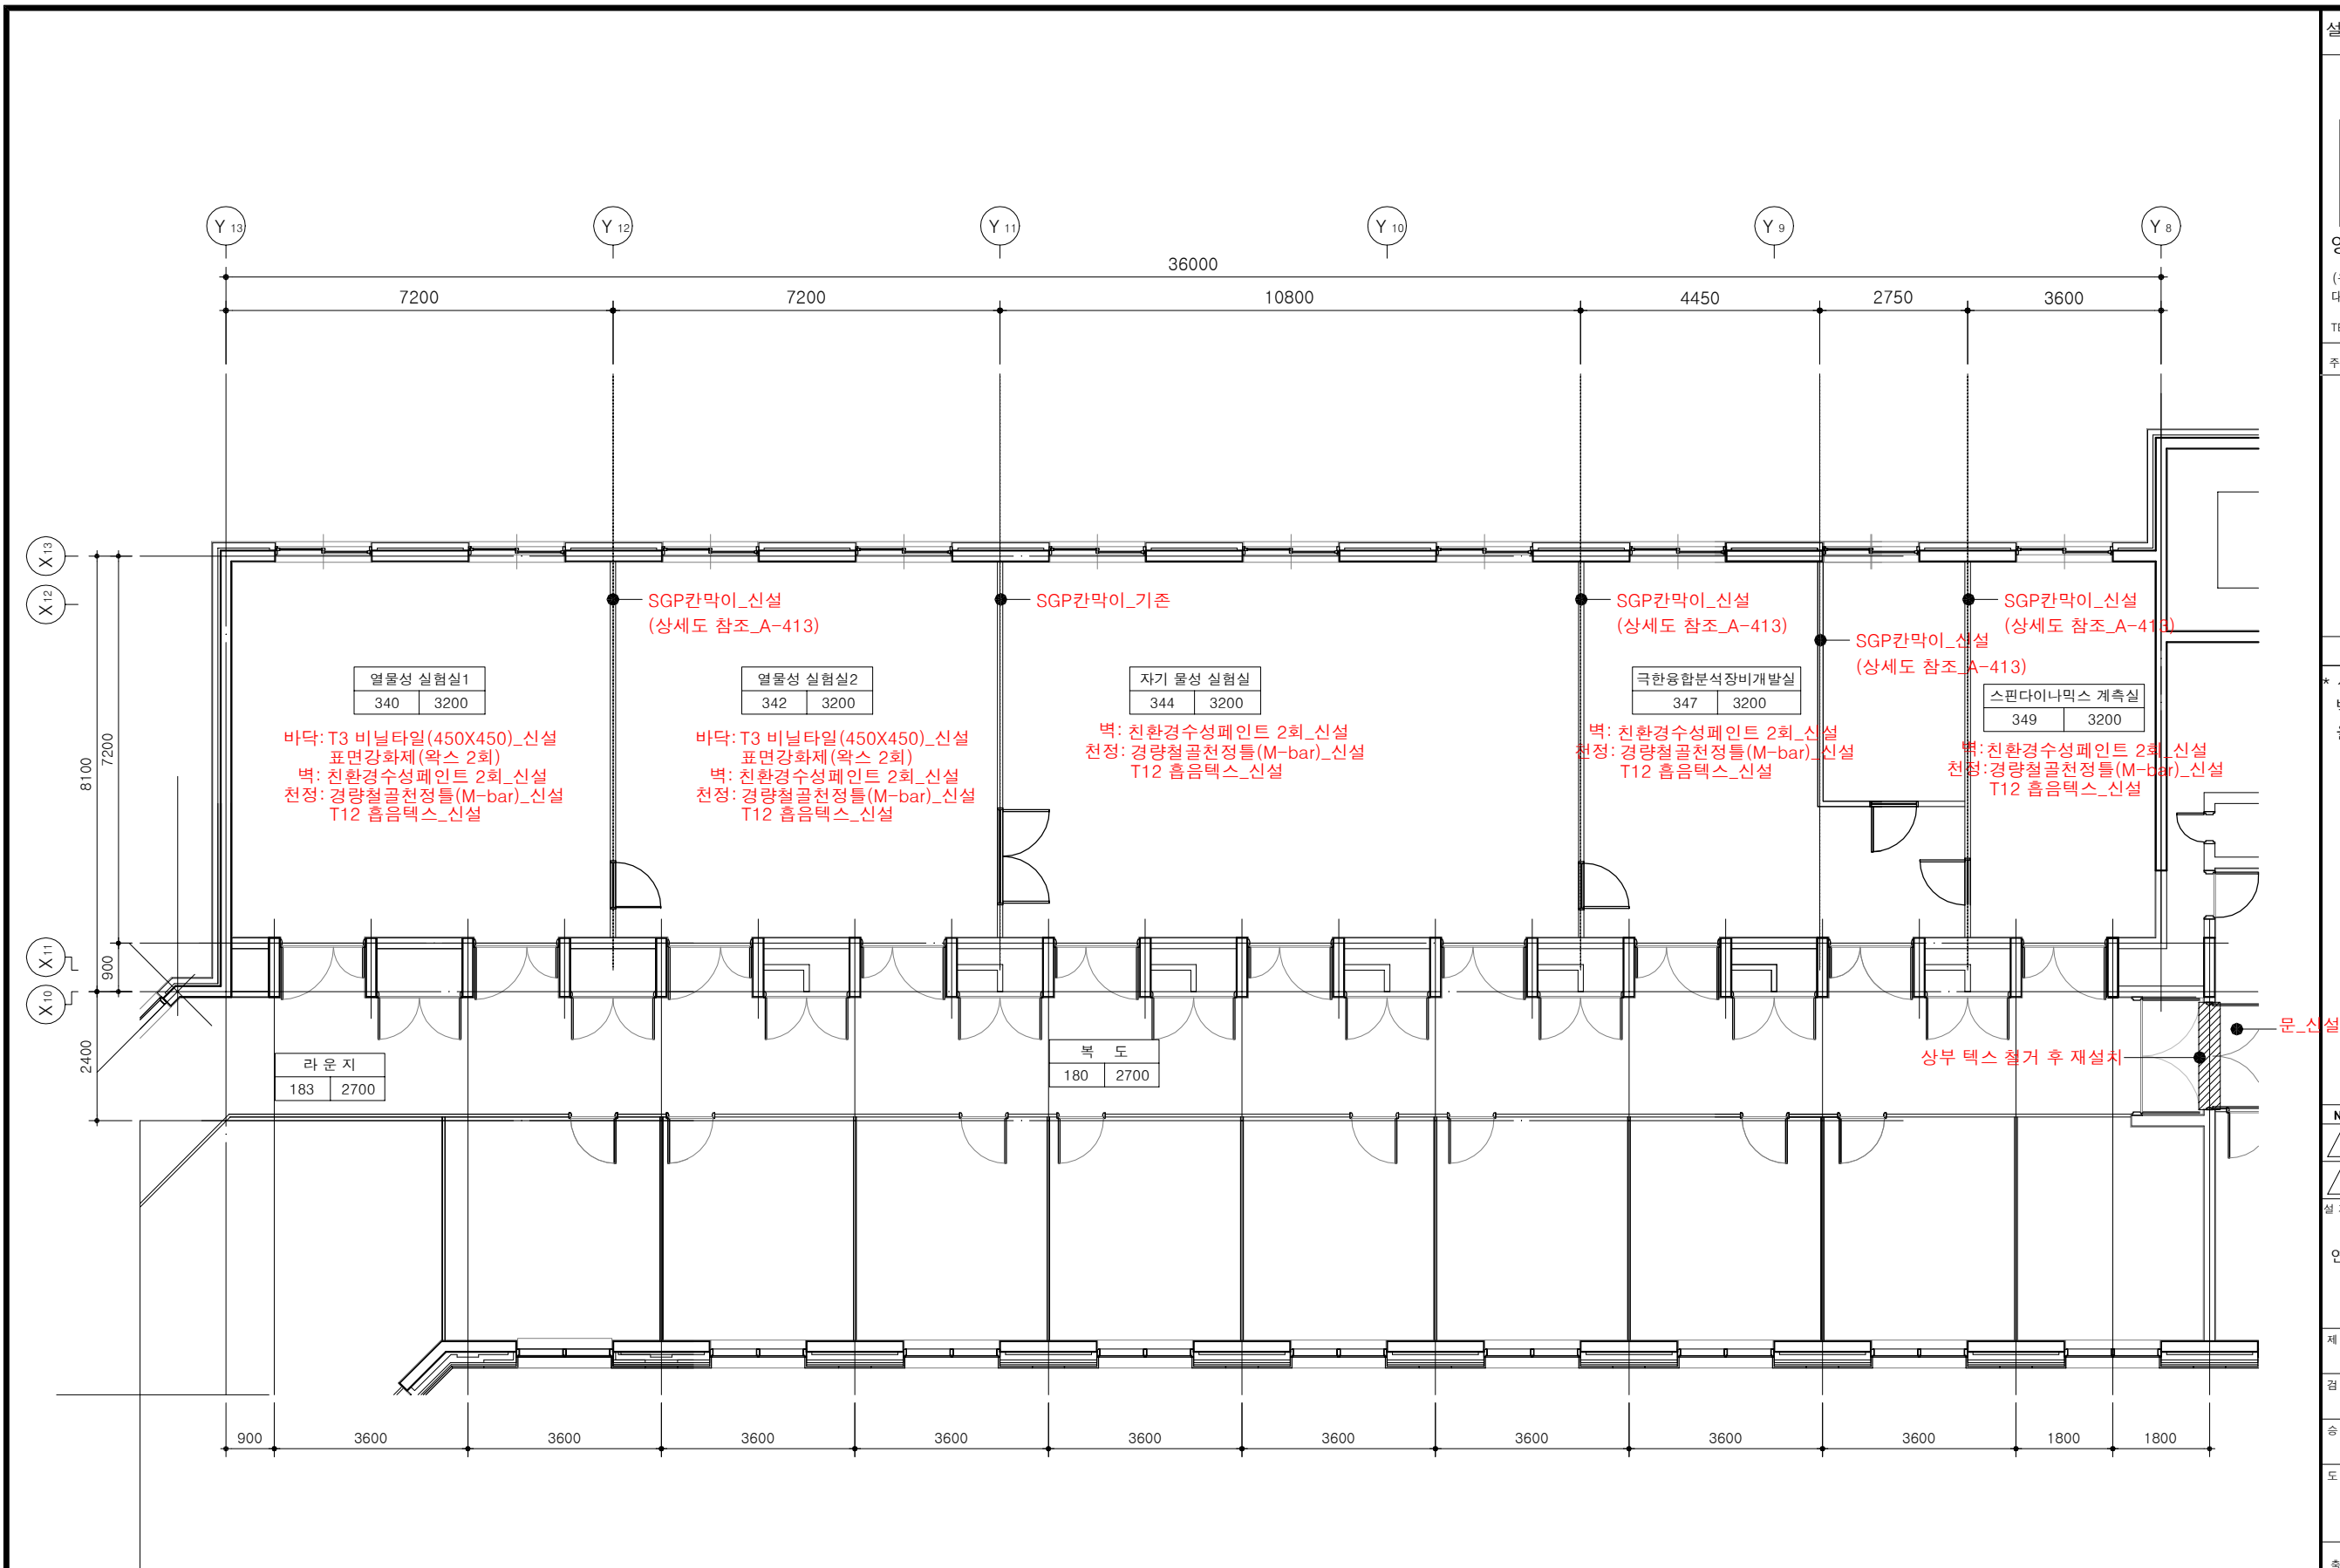

1 연구2동 3층 C구간 확대평면도(변경후)  
SCALE:1/120


설계용역 PROJECT OFFICE

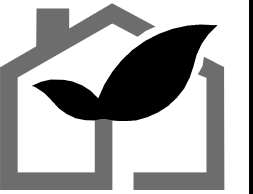

영림종합건축사사무소

(우)35357  
대전광역시 서구 원도안로 179번길  
22-33,102호  
TEL.042-867-2366 / FAX. 042-533-2367

주 기 NOTE

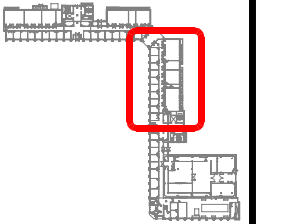

Key-Plan

\* 사용중인 실험실 및 복도는  
벽 및 천정 작업시 비닐보양  
을 철저히 하고 시공할 것

NO	DATE	REVISION DESCRIPTION
△		
△		

설 계 명 PROJECT TITLE

연구동 실험실 환경개선공사  
(건축)설계용역

제 도 DRAWN BY

검 토 CHECKED BY

승 인 APPROVED BY

도 면 명 PROJECT OFFICE

연구2동 3층 C구간  
확대평면도(변경후)

축 적 SCALE	A1 A3	1/120
--------------	----------	-------


일 자 DATE

도면번호 DRAWING NO.

□ □ A - 4 0 6


일련번호 SHEET NO.

□ □ □

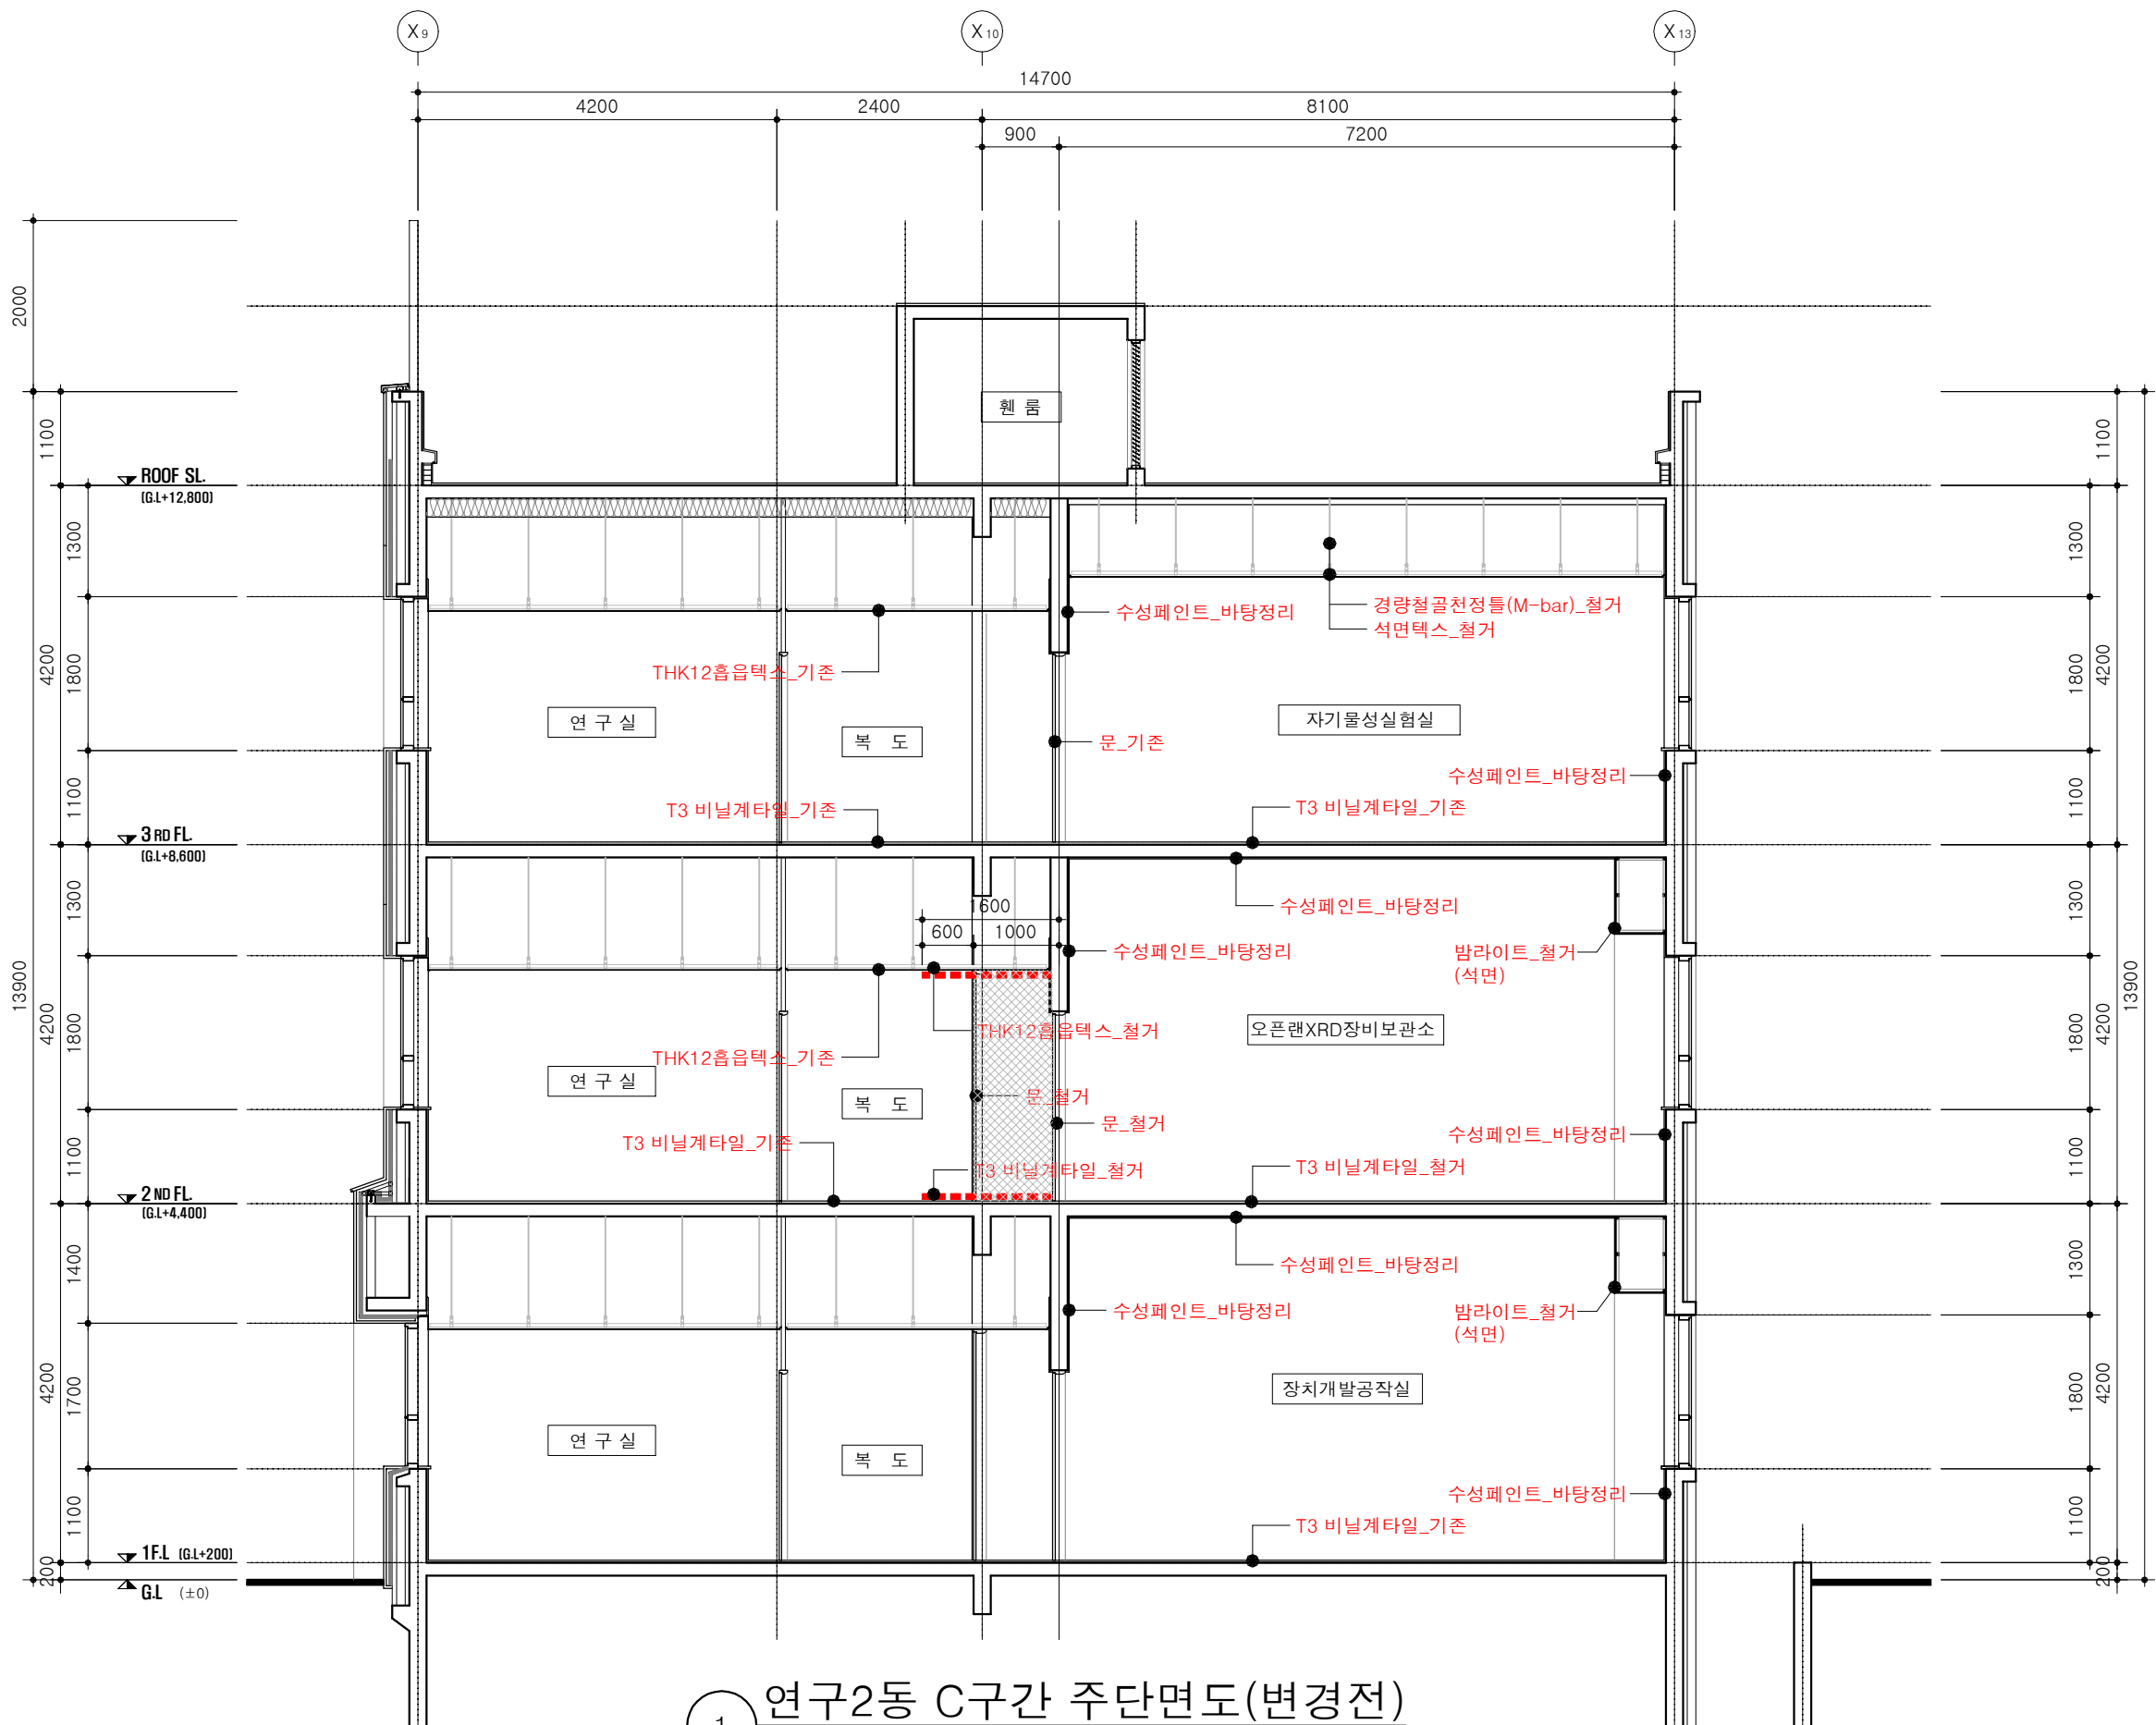

1 연구2동 C구간 주단면도(변경전)  
SCALE:1/80


설계용역 PROJECT OFFICE

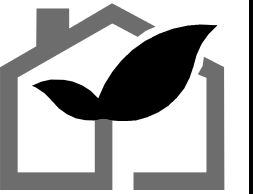

영림종합건축사사무소

(우)35357  
대전광역시 서구 원도안로 179번길  
22-33,102호  
TEL.042-867-2366 / FAX. 042-533-2367

주 기 NOTE

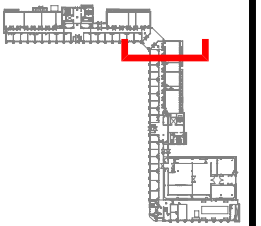

Key-Plan

NO	DATE	REVISION DESCRIPTION
△		
△		

설 계 명 PROJECT TITLE

연구동 실험실 환경개선공사  
(건축)설계용역

제 도 DRAWN BY

검 토 CHECKED BY

승 인 APPROVED BY

도 면 명 PROJECT OFFICE

연구2동 C구간  
주단면도(변경전)

축척 SCALE	A1 A3	1/80
-------------	----------	------


일 자 DATE

도면번호 DRAWING NO.

□ □ A - 4 0 7

일련번호 SHEET NO.


□ □ □

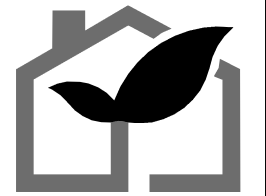

영림종합건축사사무소

(우)35357  
대전광역시 서구 원도안로 179번길  
22-33,102호  
TEL.042-867-2366 / FAX. 042-533-2367

주 기 NOTE

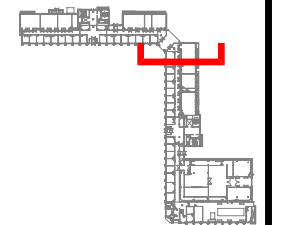

Key-Plan

NO	DATE	REVISION DESCRIPTION
△		
△		

설 계 명 PROJECT TITLE

연구동 실험실 환경개선공사  
(건축)설계용역

제 도 DRAWN BY

검 토 CHECKED BY

승 인 APPROVED BY

도 면 명 PROJECT OFFICE

연구2동 C구간  
주단면도(변경후)

축 적	A1	
SCALE	A3	1/80


일 자 DATE

도면번호 DRAWING NO.

□ □ A - 4 0 8






일련번호 SHEET NO.

□ □ □

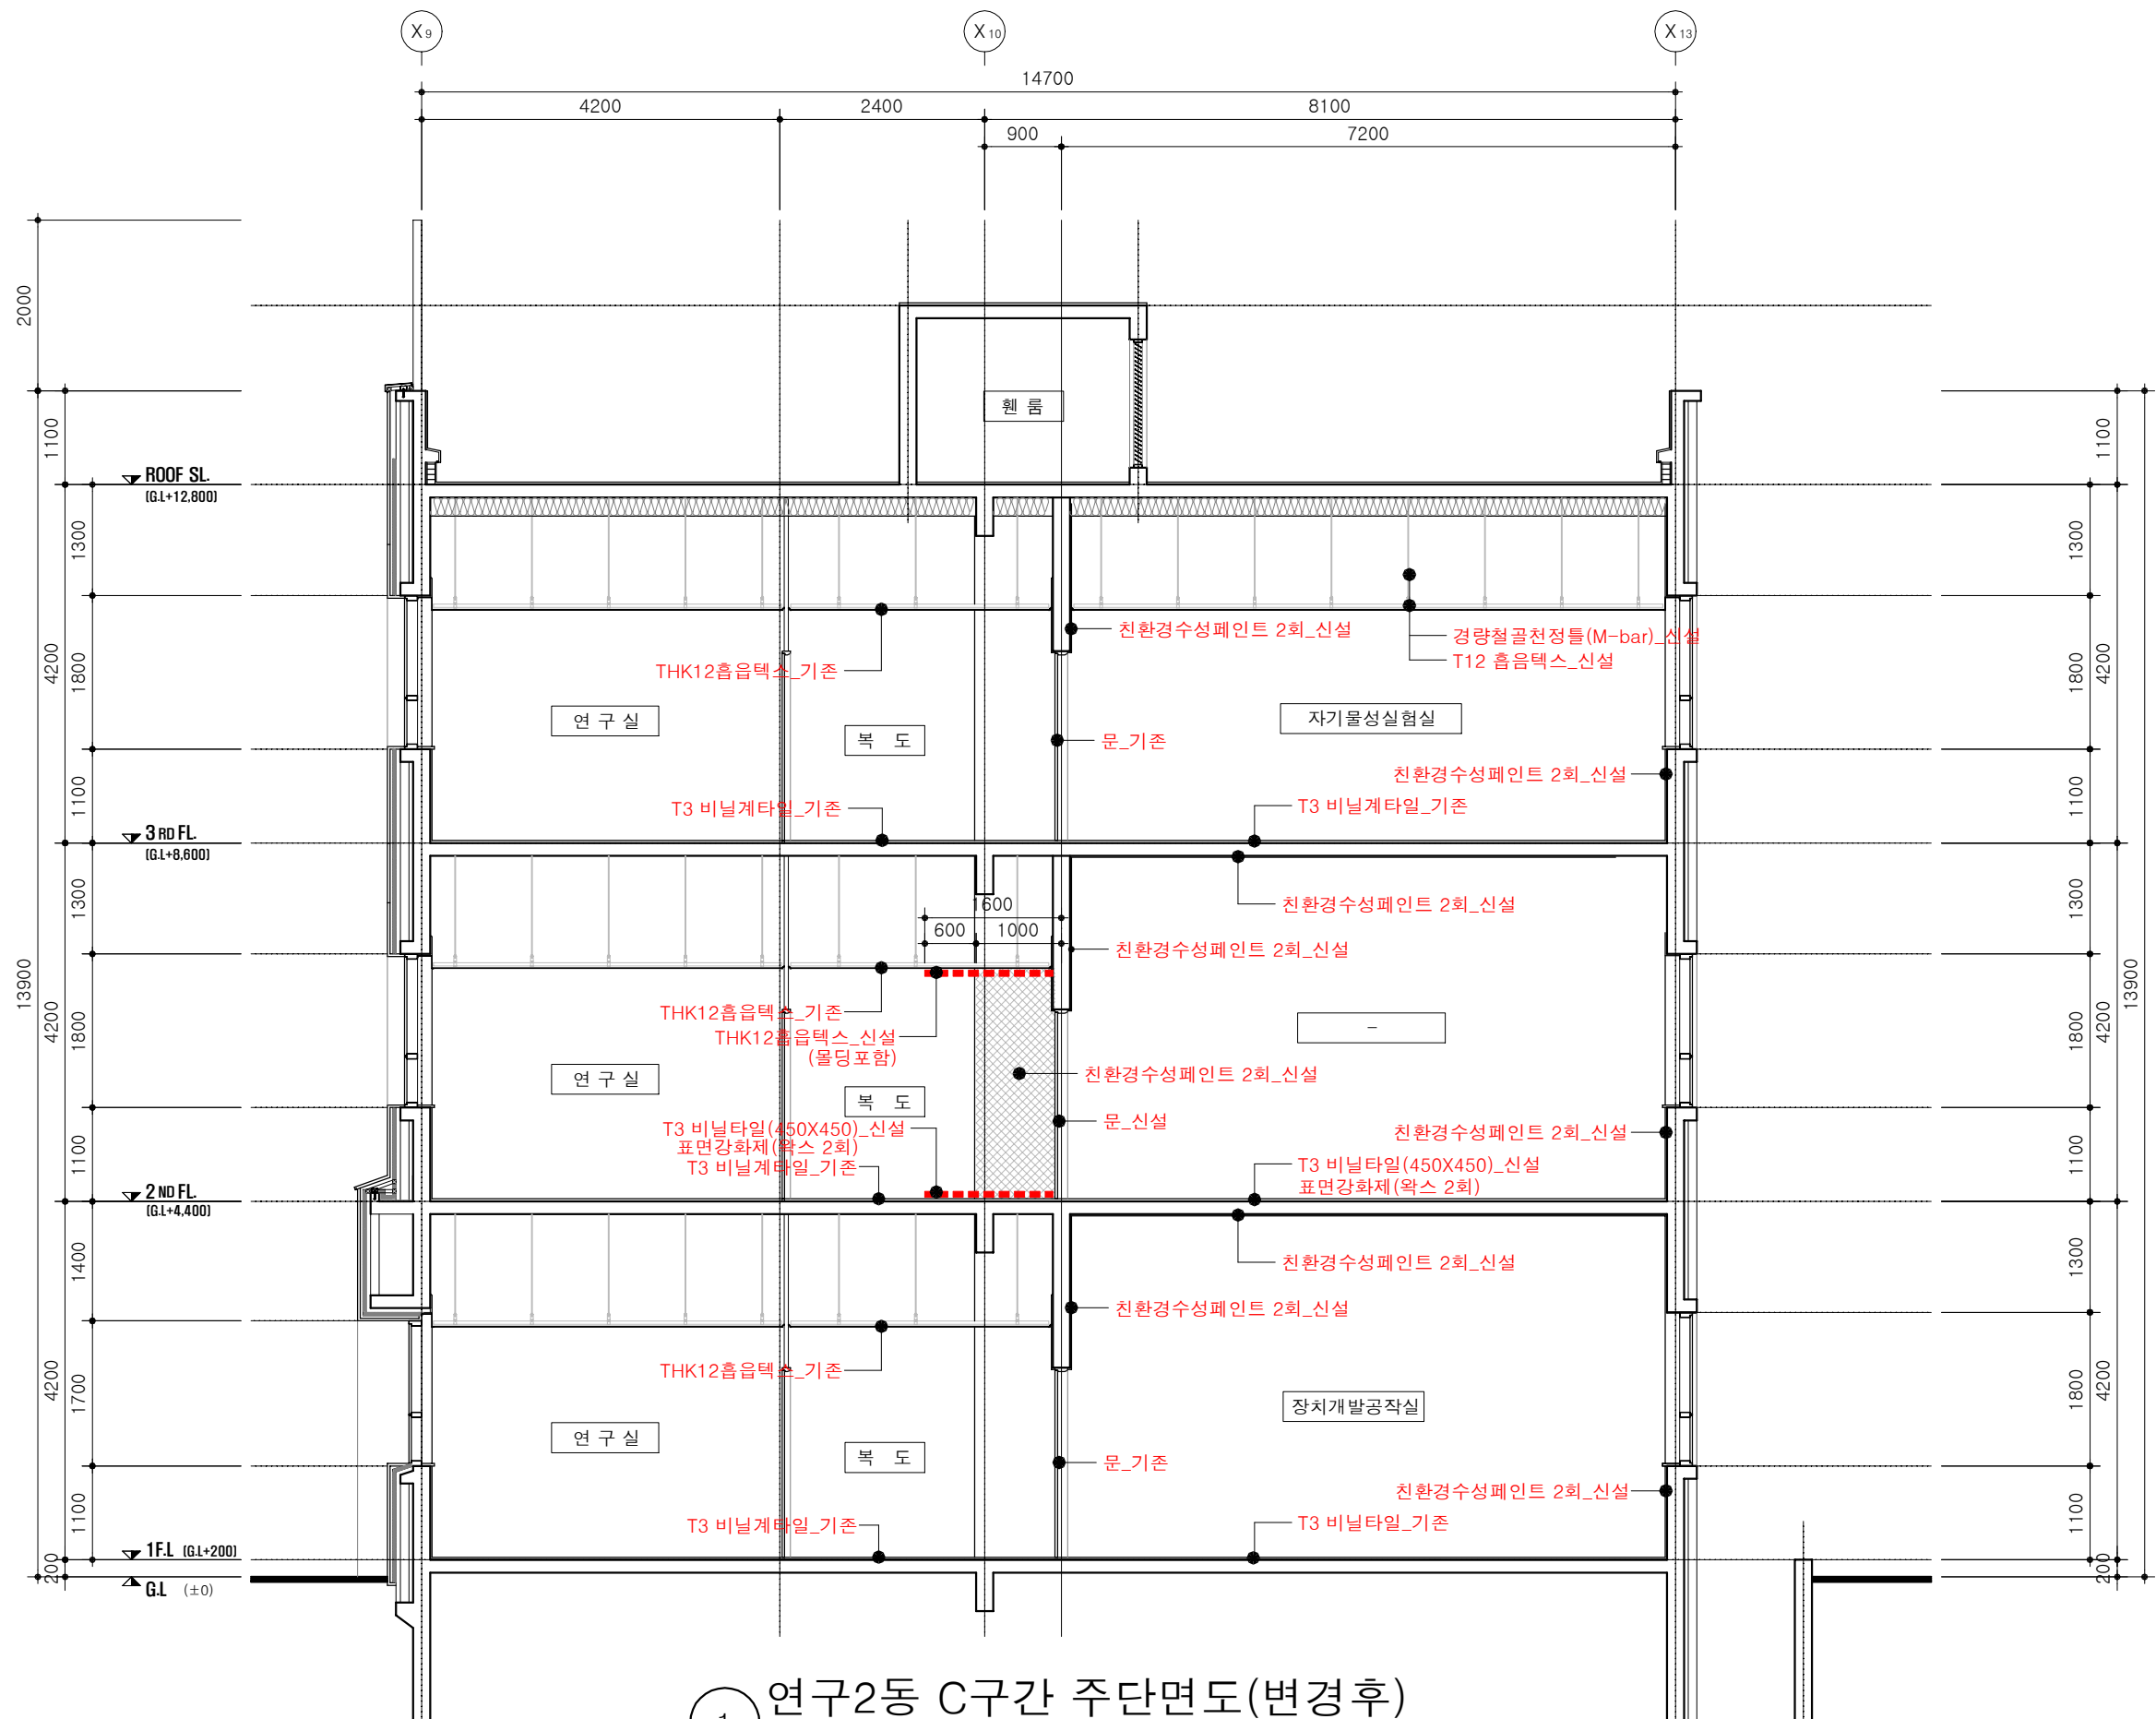

1 연구2동 C구간 주단면도(변경후)  
SCALE:1/80




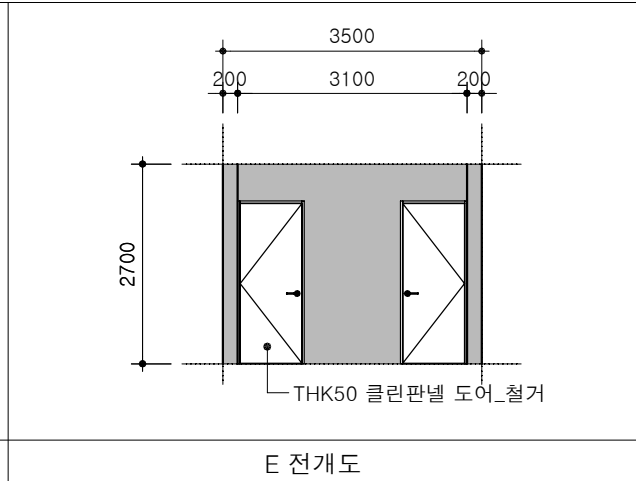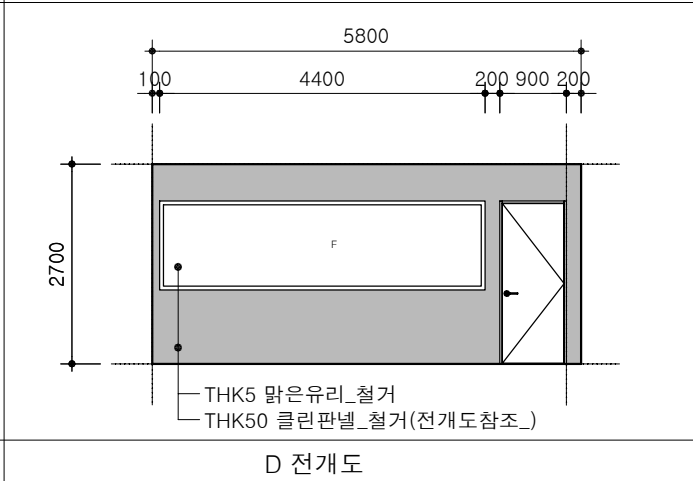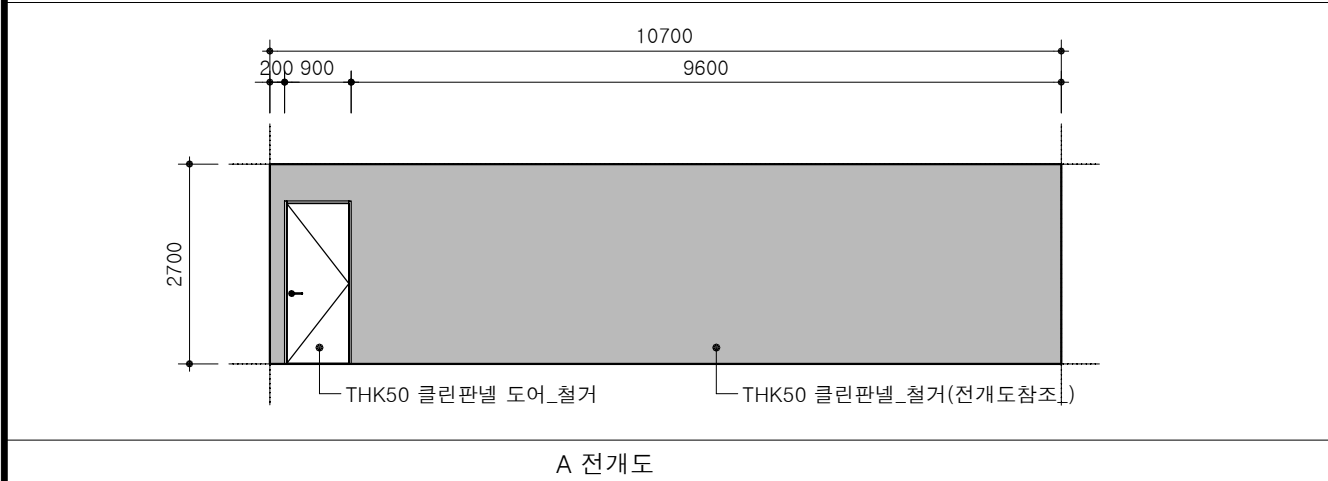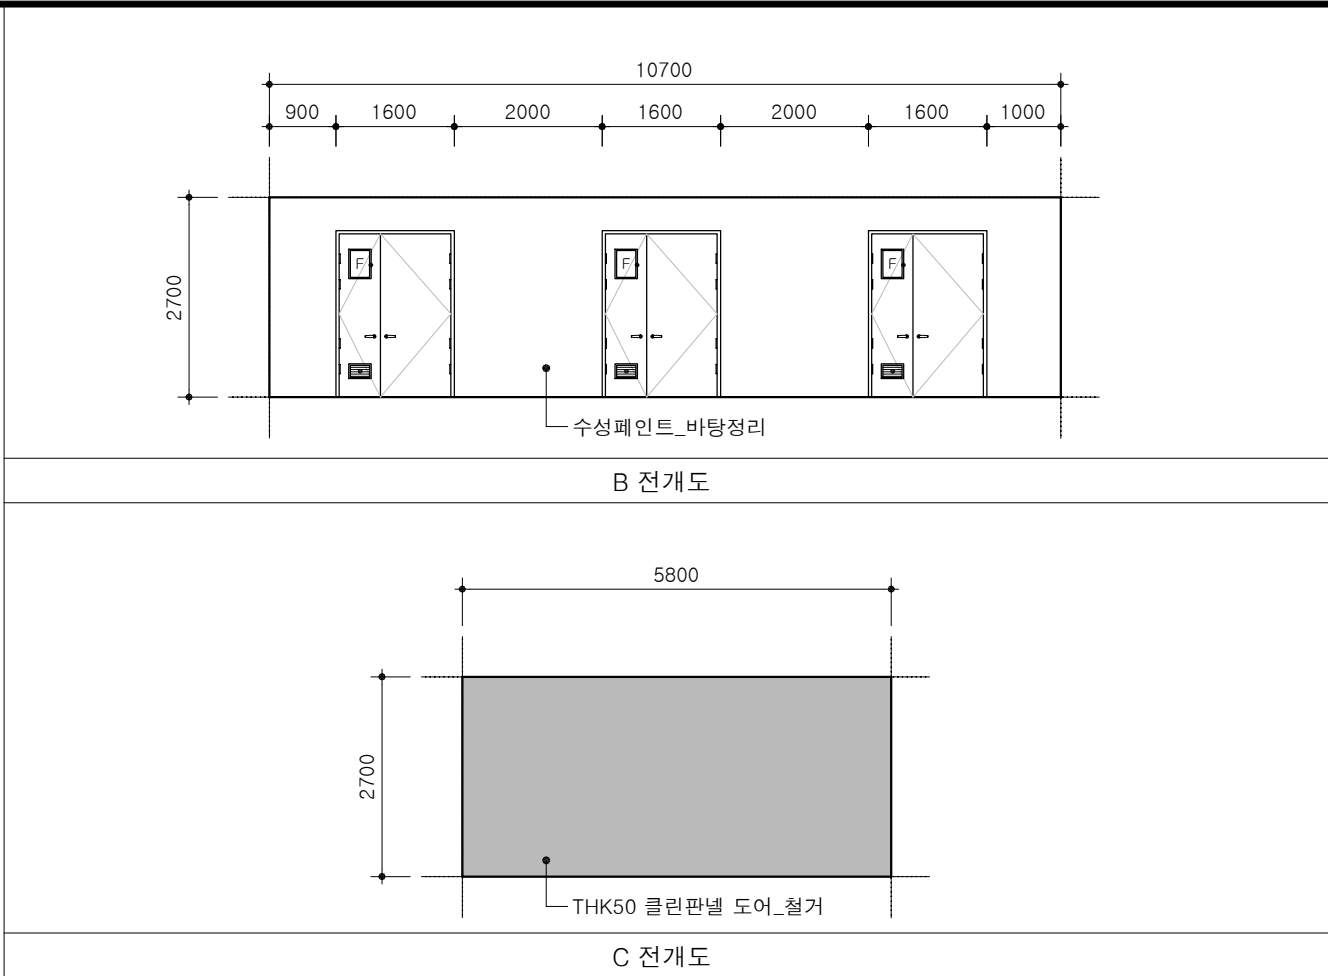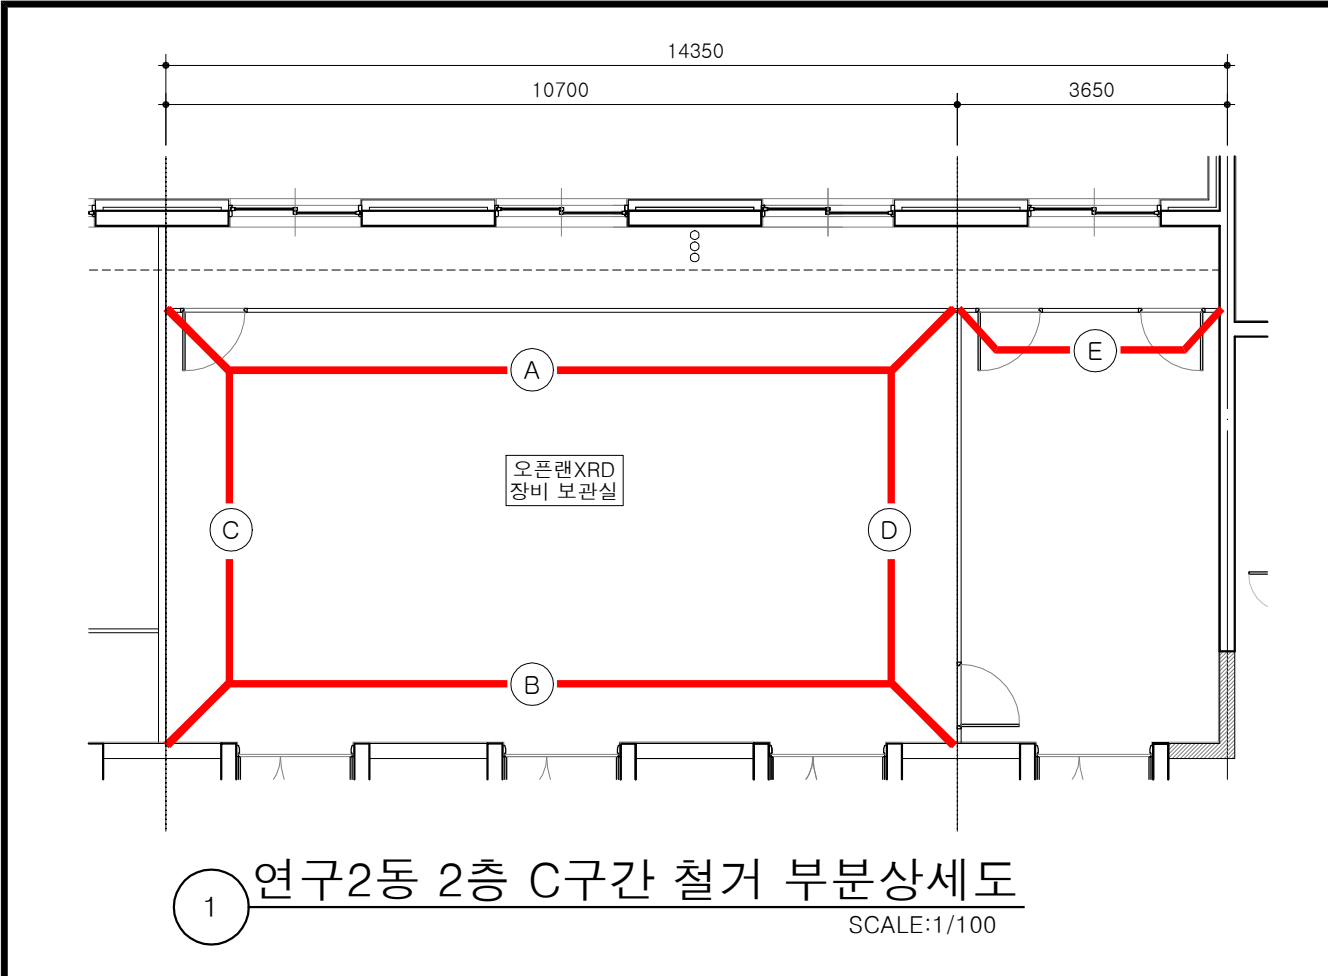

현 장 사 진 1



현 장 사 진 2

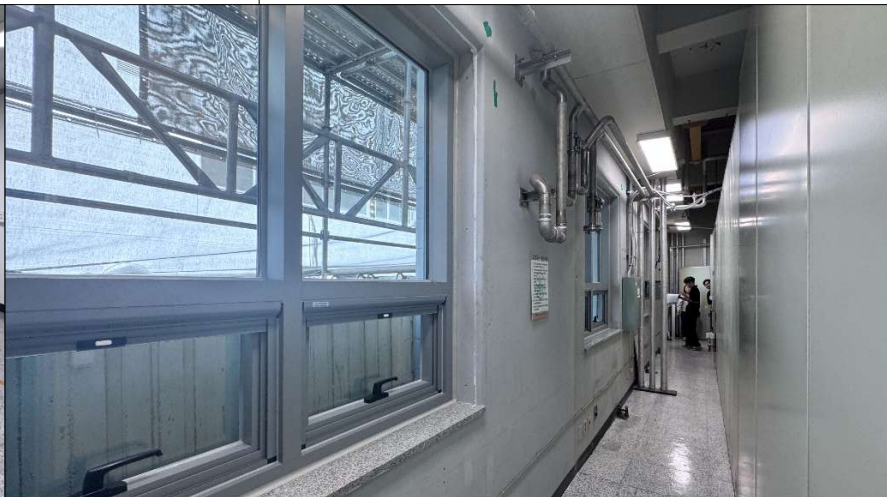

현 장 사 진 3

설계용역 PROJECT OFFICE

영림종합건축사사무소  
(우)35357  
대전광역시 서구 원도안로 179번길 22-33,102호  
TEL.042-867-2366 / FAX. 042-533-2367

주 기 NOTE

Key-Plan

NO	DATE	REVISION DESCRIPTION
△		
△		

설 계 명 PROJECT TITLE

연구동 실험실 환경개선공사  
(건축)설계용역

제 도 DRAWN BY

검 토 CHECKED BY

승 인 APPROVED BY


도 면 명 PROJECT OFFICE  
연구2동 2층 C구간  
철거 부분상세도

축척 SCALE	A1	A3
	1/100	



일 자 DATE

도면번호 DRAWING NO.  
□ □ A - 4 0 9

일련번호 SHEET NO.  
□ □ □

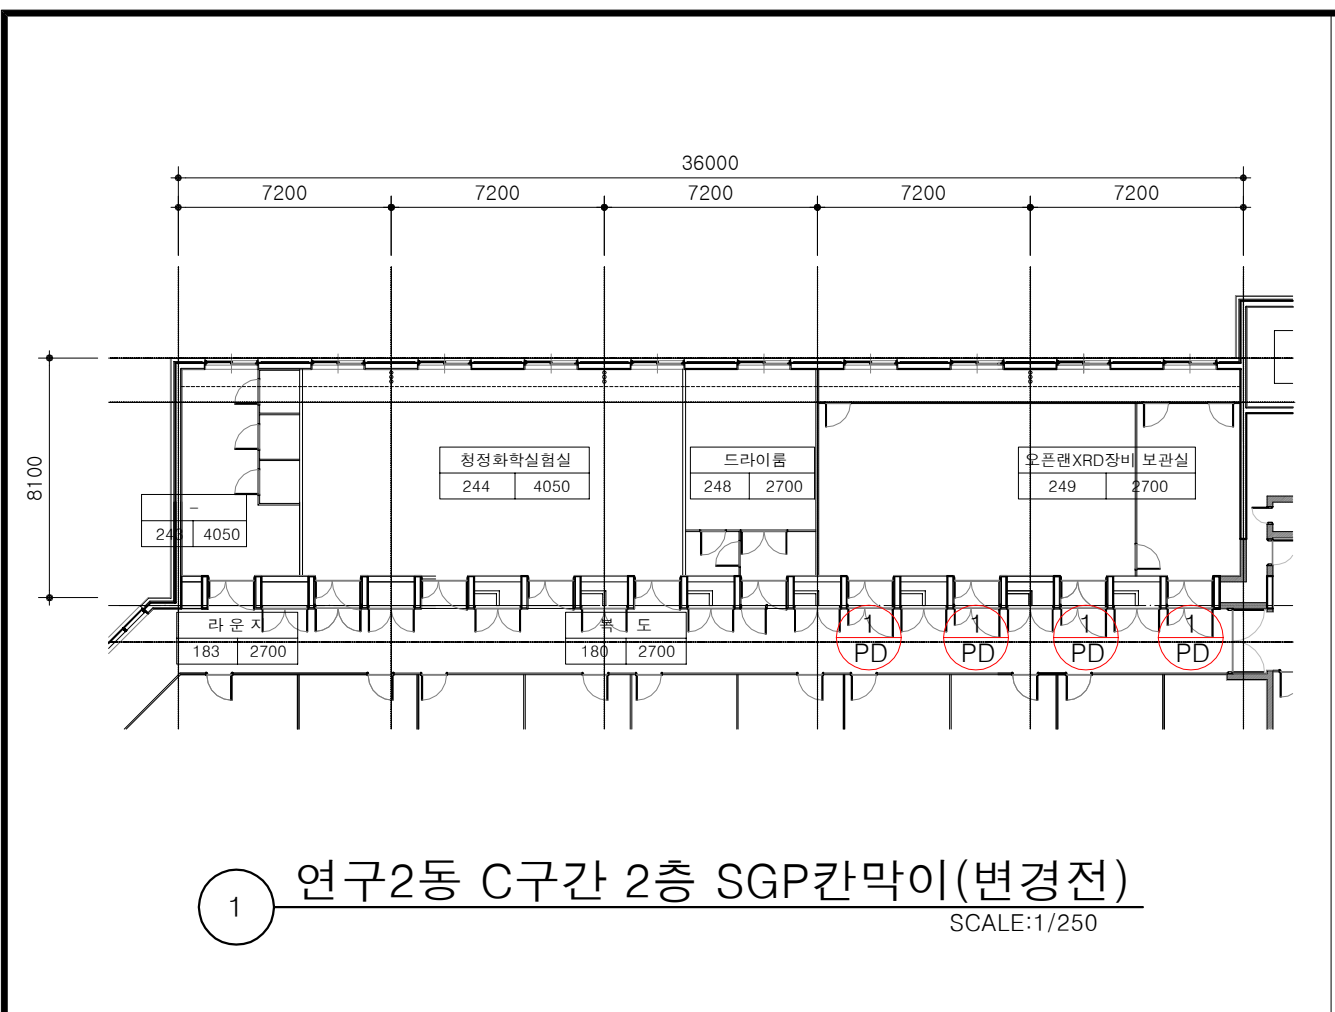

1 연구2동 C구간 2층 SGP칸막이(변경전)  
SCALE:1/250

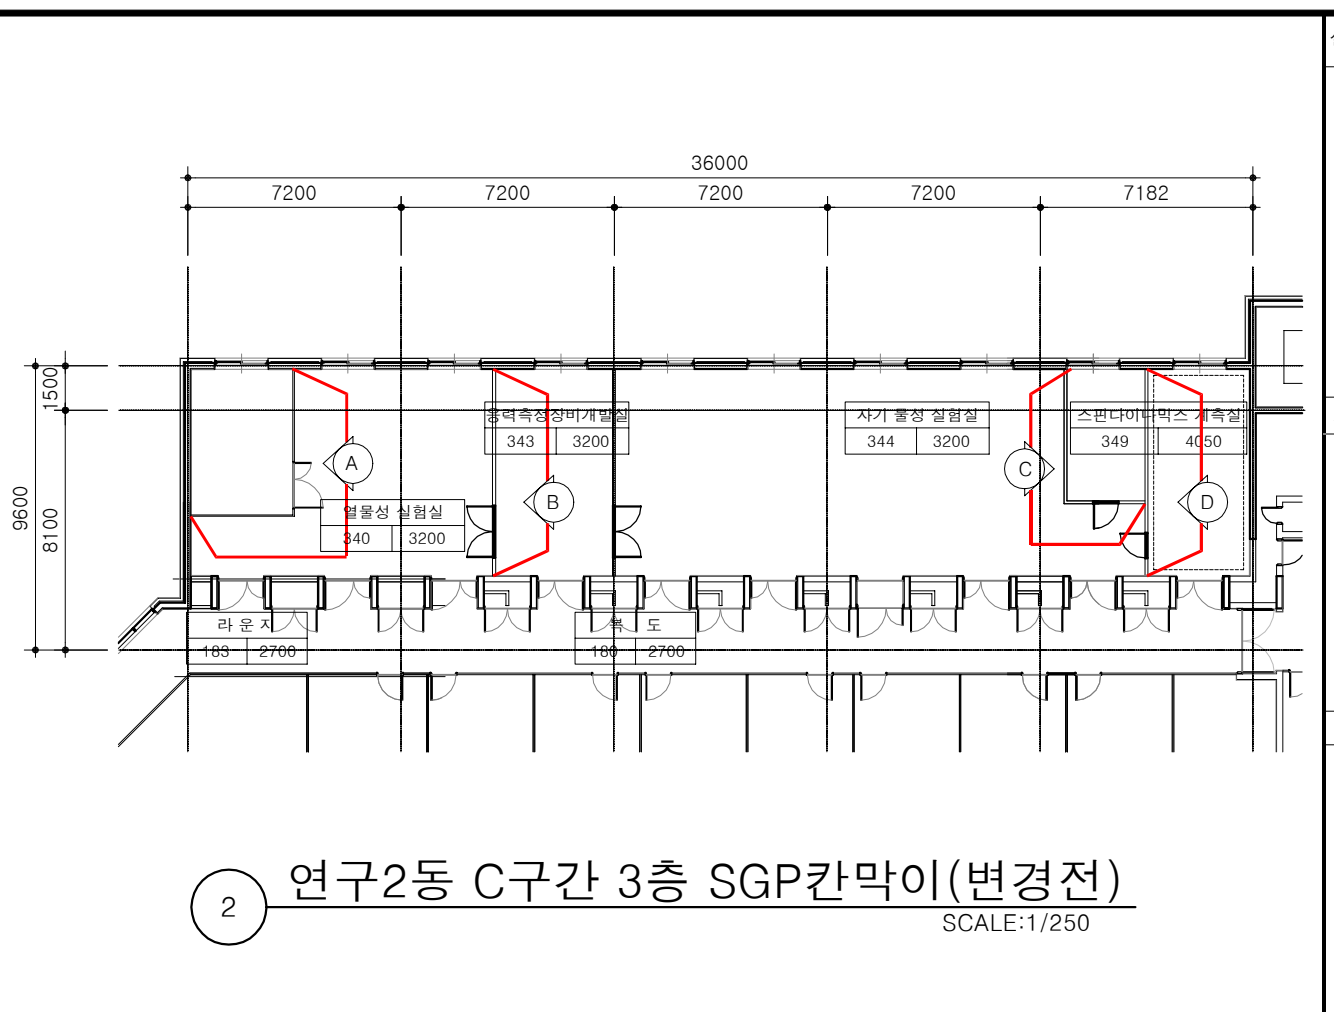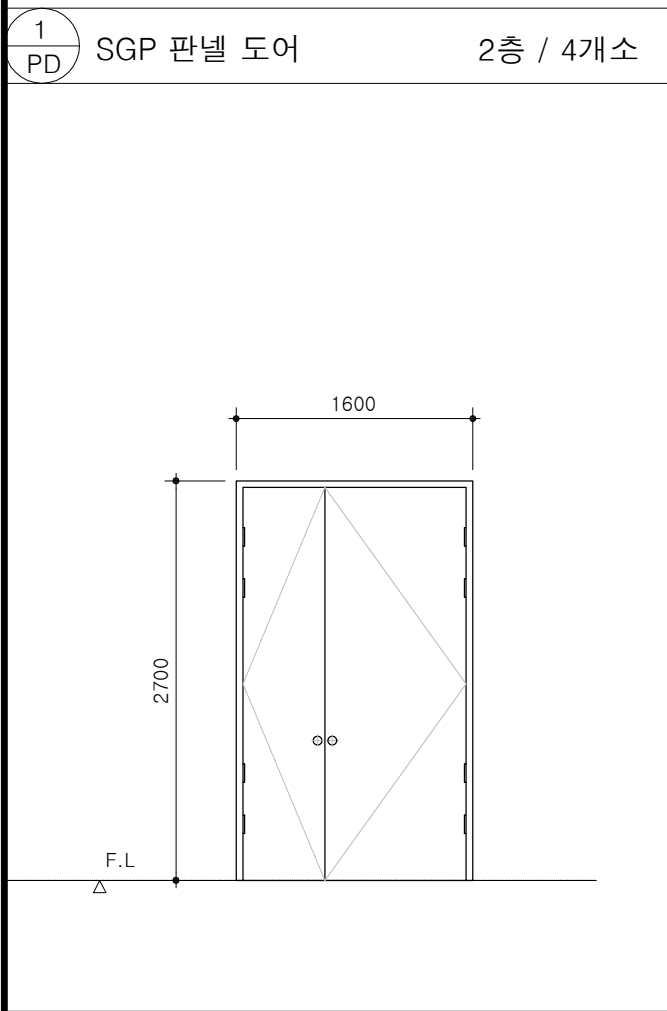

2 연구2동 C구간 3층 SGP칸막이(변경전)  
SCALE:1/250


설계용역 PROJECT OFFICE



영림종합건축사사무소

(우)35357  
대전광역시 서구 원도안로 179번길  
22-33,102호  
TEL.042-867-2366 / FAX. 042-533-2367



주 기 NOTE

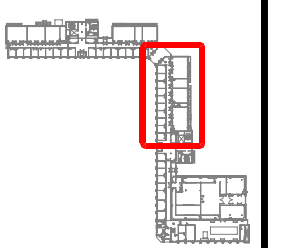


Key-Plan

NO	DATE	REVISION DESCRIPTION
△		
△		
설 계 명 PROJECT TITLE		
연구동 실험실 환경개선공사 (건축)설계용역		
제 도 DRAWN BY		
검 토 CHECKED BY		
승 인 APPROVED BY		
도 면 명 PROJECT OFFICE		
연구2동 C구간 SGP칸막이 (변경전)		
축 척 SCALE	A1 A3	1/250
일 자 DATE		
도면번호 DRAWING NO.		
□ □ A - 4 1 0		
일련번호 SHEET NO.		
□ □ □		


# 연구2동 C구간 SGP칸막이 철거 전개도

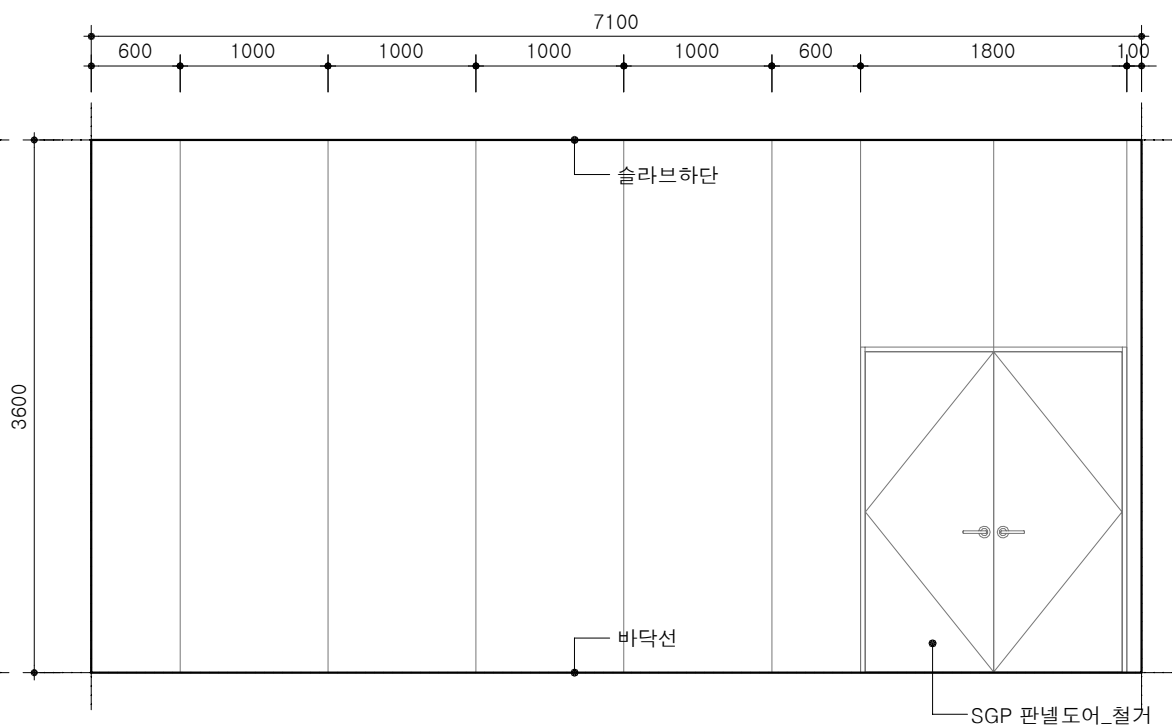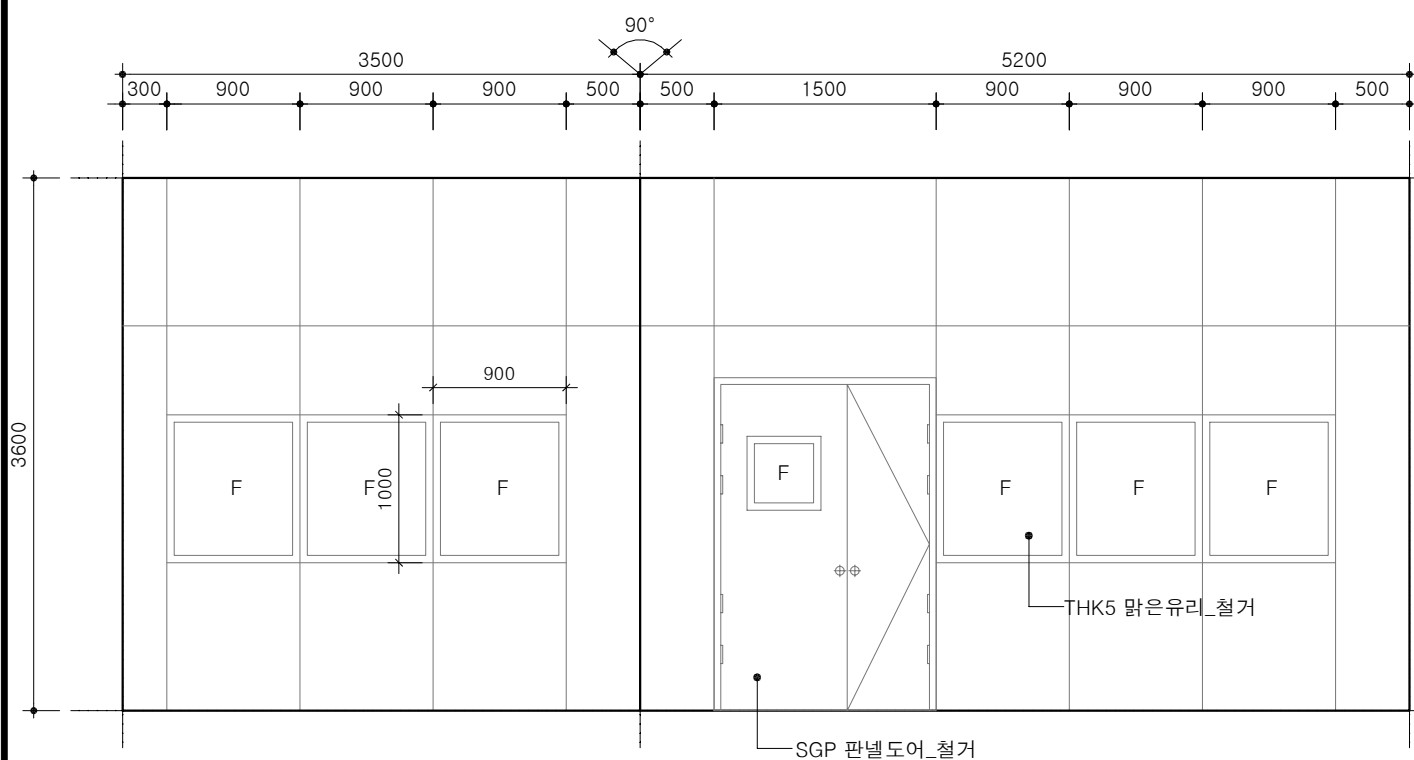

1 A-TYPE SGP칸막이 철거 전개도

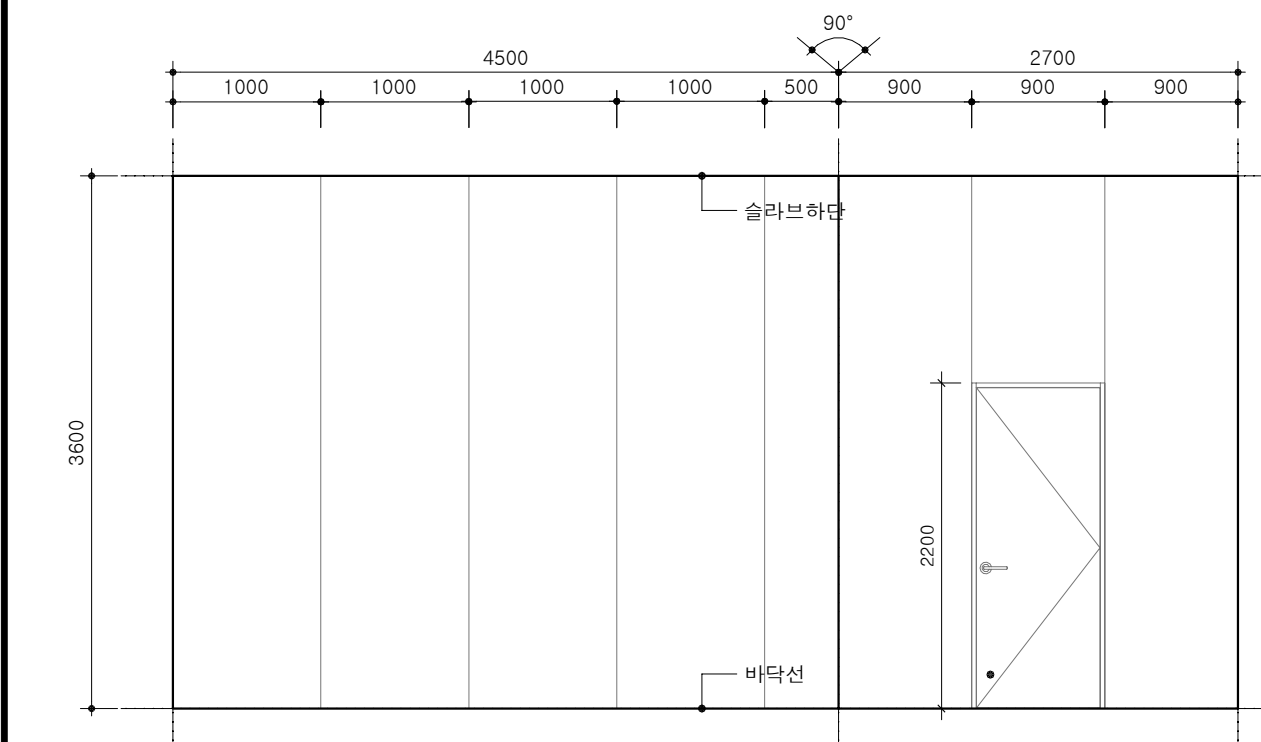

2 B-TYPE SGP칸막이 철거 전개도

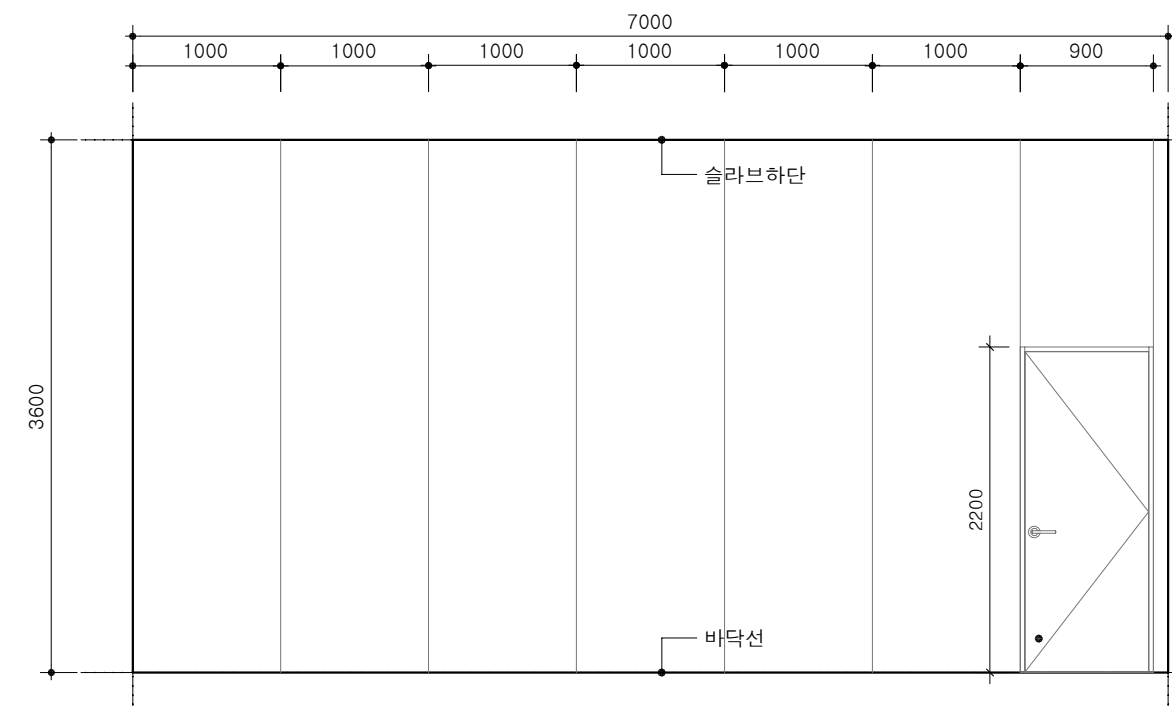

3 C-TYPE SGP칸막이 철거 전개도

4 D-TYPE SGP칸막이 철거 전개도

설계용역 PROJECT OFFICE



영림종합건축사사무소

(우)35357  
대전광역시 서구 원도안로 179번길  
22-33,102호  
TEL.042-867-2366 / FAX. 042-533-2367

주 기 NOTE

NO	DATE	REVISION DESCRIPTION
△		
△		

설 계 명 PROJECT TITLE

연구동 실험실 환경개선공사  
(건축)설계용역

제 도 DRAWN BY

검 토 CHECKED BY

승 인 APPROVED BY

도 면 명 PROJECT OFFICE

연구2동 C구간 SGP칸막이  
철거 전개도

축척 SCALE	A1	
	A3	1/50

일 자 DATE


도면번호 DRAWING NO.

□ □ A - 4 1 1


일련번호 SHEET NO.

□ □ □



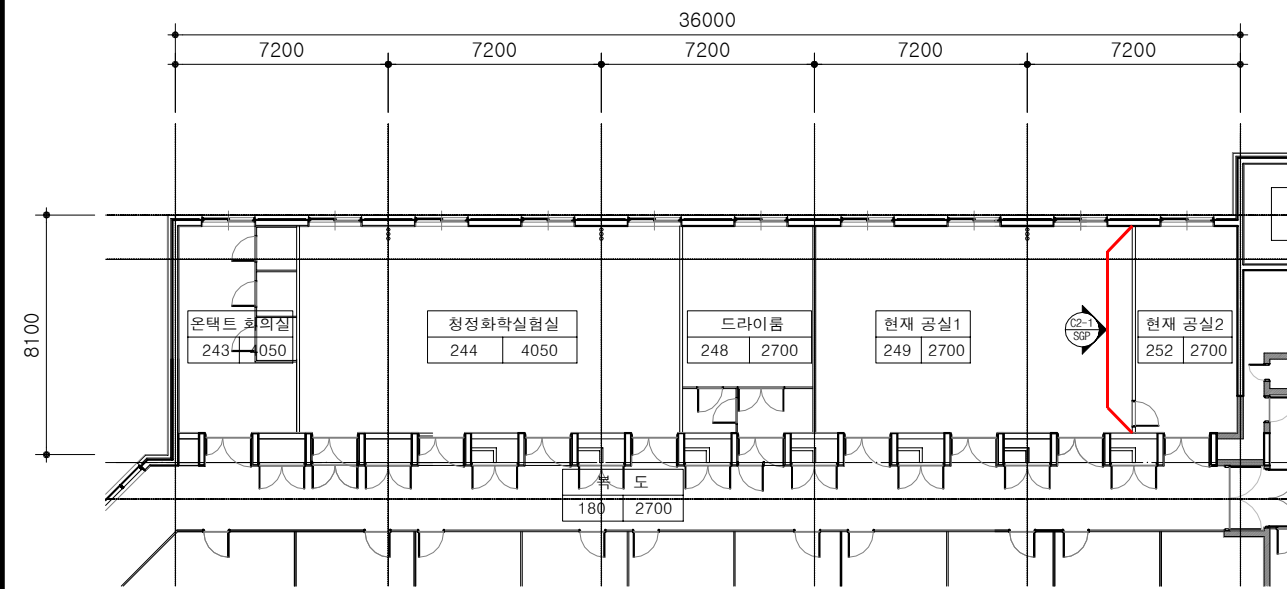


② 연구2동 C구간 2층 SGP칸막이(변경 후)  
SCALE:1/250

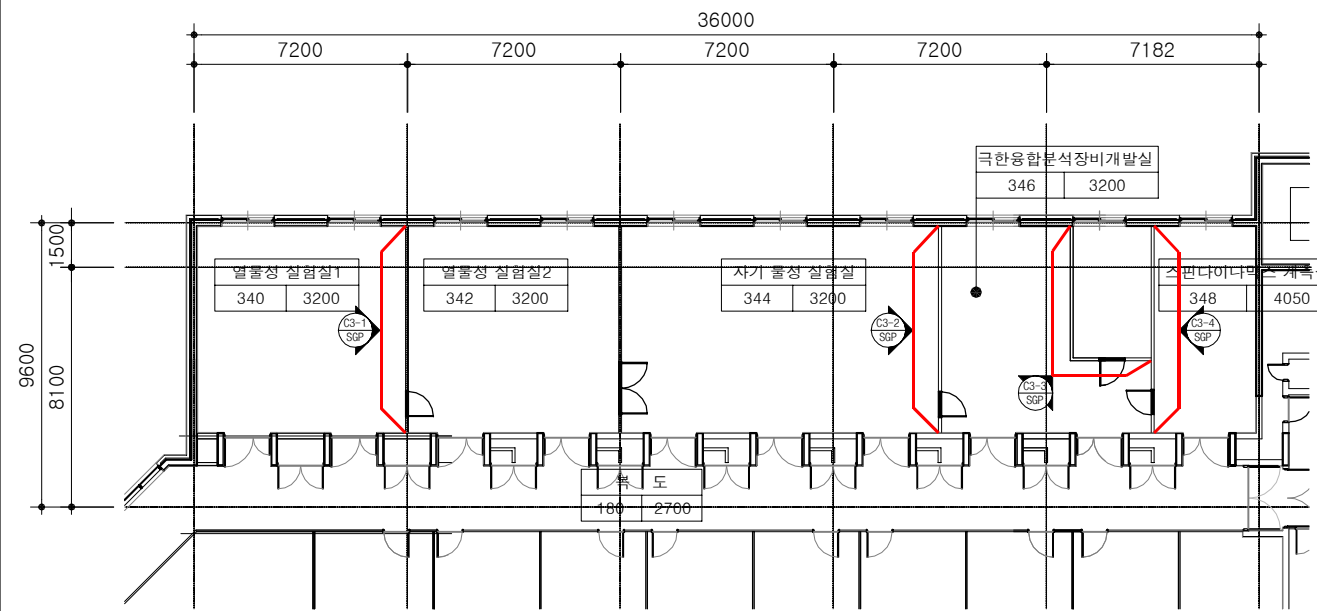

② 연구2동 C구간 3층 SGP칸막이(변경 후)  
SCALE:1/250


설계용역 PROJECT OFFICE

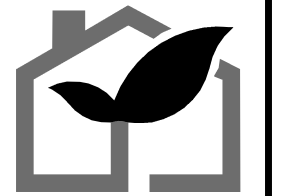

영림종합건축사사무소

(우)35357  
대전광역시 서구 원도안로 179번길  
22-33,102호  
TEL.042-867-2366 / FAX. 042-533-2367

주 기 NOTE

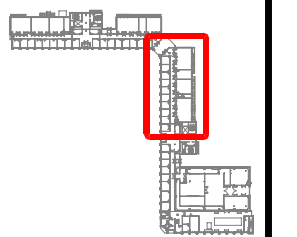

Key-Plan

NO	DATE	REVISION DESCRIPTION
△		
△		

설 계 명 PROJECT TITLE

연구동 실험실 환경개선공사  
(건축)설계용역

제 도 DRAWN BY

검 토 CHECKED BY

승 인 APPROVED BY

도 면 명 PROJECT OFFICE

연구2동 C구간 SGP칸막이  
(변경 후)

축 적	A1	
SCALE	A3	1/250

일 자 DATE

도면번호 DRAWING NO.

□ □ A - 4 1 2

일련번호 SHEET NO.

□ □ □

마 감	C2-1	THK75 실내공간분할패널 (SGP)
위치 , 개소	SGP	1개소(현재공실1)


마 감	C3-1	THK75 실내공간분할패널 (SGP)
위치 , 개소	SGP	1개소(열물성 실험실1 / 열물성 실험실2)

마 감	C3-2	THK75 실내공간분할패널 (SGP)
위치 , 개소	SGP	1개소(자기 물성 실험실 / 극한융합분석장비개발실)

마 감	C3-3	THK75 실내공간분할패널 (SGP)
위치 , 개소	SGP	1개소(극한융합분석장비개발실)

마 감	C3-4	THK75 실내공간분할패널 (SGP)
위치 , 개소	SGP	1개소(스핀다이나믹스 계측실 / 극한융합분석장비개발실)

설계용역 PROJECT OFFICE

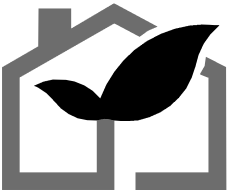

영림종합건축사사무소

(우)35357  
대전광역시 서구 원도안로 179번길  
22-33,102호  
TEL.042-867-2366 / FAX. 042-533-2367

주 기 NOTE

NO	DATE	REVISION DESCRIPTION
△		
△		

설 계 명 PROJECT TITLE

연구동 실험실 환경개선공사  
(건축)설계용역

제 도 DRAWN BY

검 토 CHECKED BY

승 인 APPROVED BY


도 면 명 PROJECT OFFICE  
연구2동 C구간 SGP칸막이  
신설 전개도

축 척	A1	
SCALE	A3	1/100


일 자 DATE

도면번호 DRAWING NO.  
□ □ A - 4 1 3


일련번호 SHEET NO.  
□ □ □

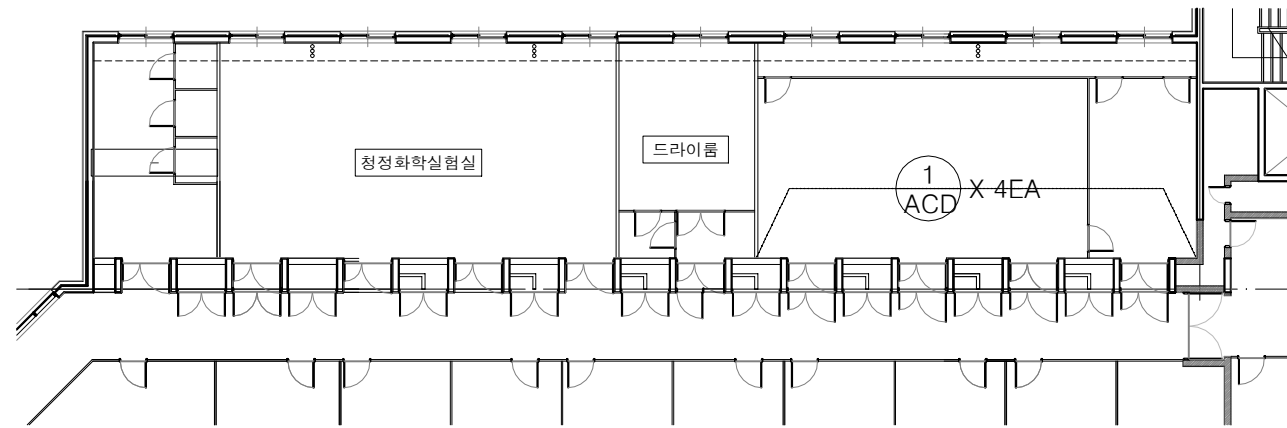


2 연구2동 2층 C구간 창호부호도(변경전)  
SCALE:1/120

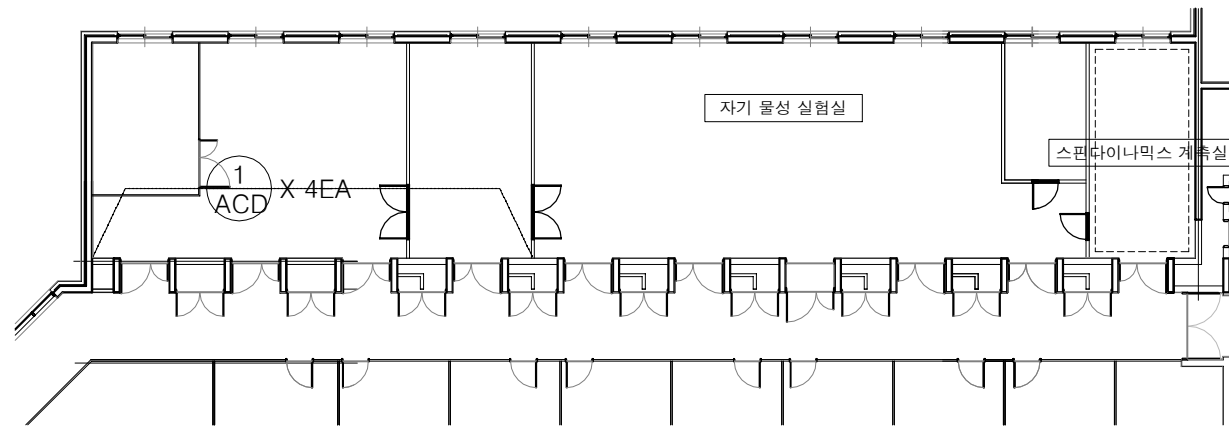

3 연구2동 3층 C구간 창호부호도(변경전)  
SCALE:1/120

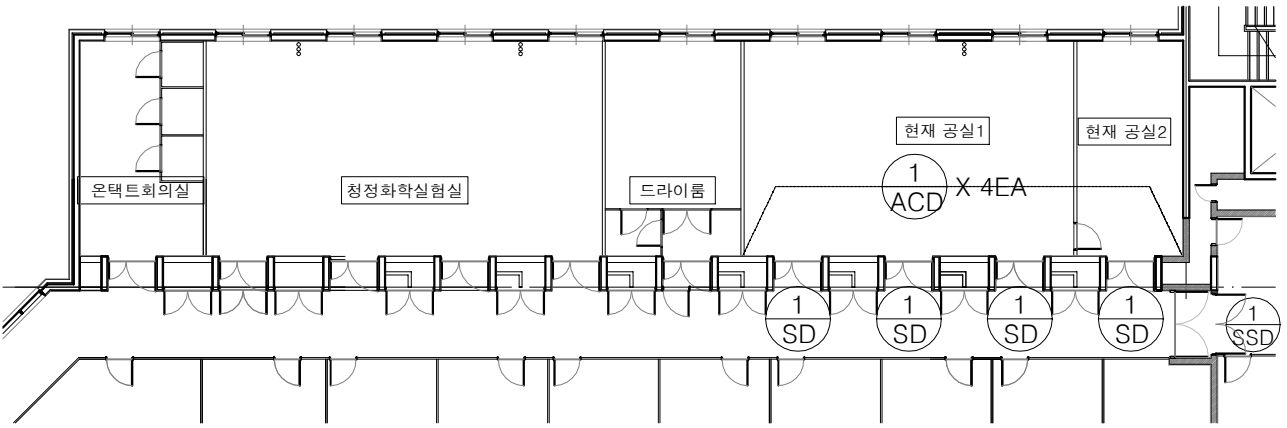

2 연구2동 2층 C구간 창호부호도(변경 후)  
SCALE:1/120

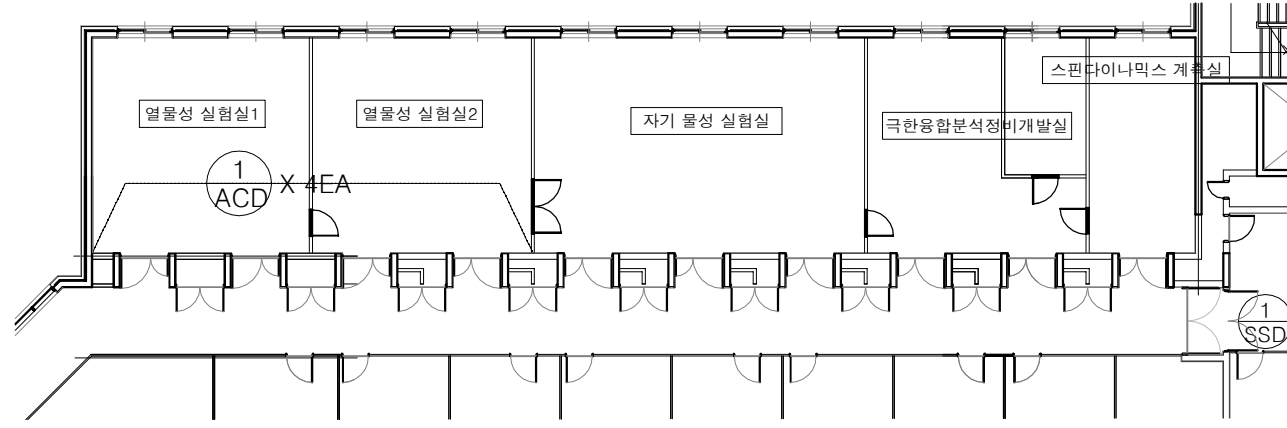

3 연구2동 3층 C구간 창호부호도(변경 후)  
SCALE:1/120


설계용역 PROJECT OFFICE



영림종합건축사사무소






(우)35357  
대전광역시 서구 원도안로 179번길  
22-33,102호  
TEL.042-867-2366 / FAX. 042-533-2367


주 기 NOTE

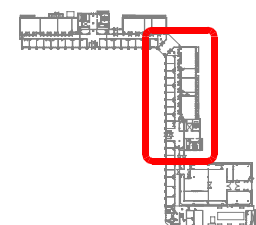

Key-Plan


NO	DATE	REVISION DESCRIPTION
△		
△		
설 계 명 PROJECT TITLE		
연구동 실험실 환경개선공사 (건축)설계용역		
제 도 DRAWN BY		
검 토 CHECKED BY		
승 인 APPROVED BY		
도 면 명 PROJECT OFFICE		
연구2동 C구간 창호부호도(변경전, 후)		
축 적 SCALE	A1 A3	1/120
일 자 DATE		
도면번호 DRAWING NO.		
□ □ A - 4 1 4		
일련번호 SHEET NO.		
□ □ □		

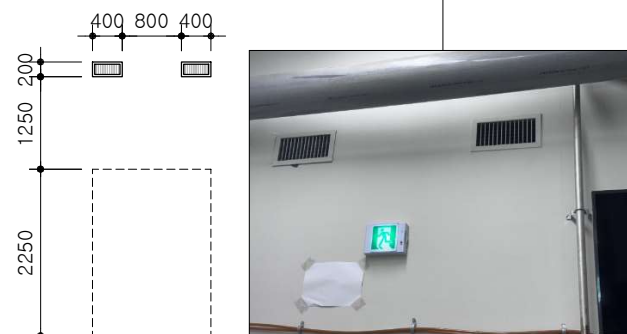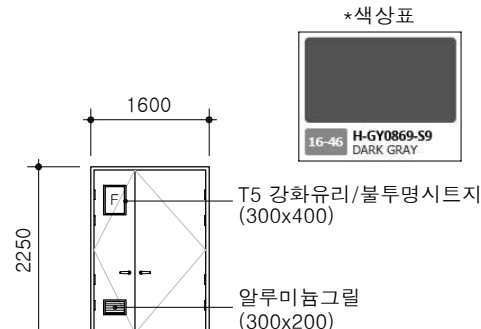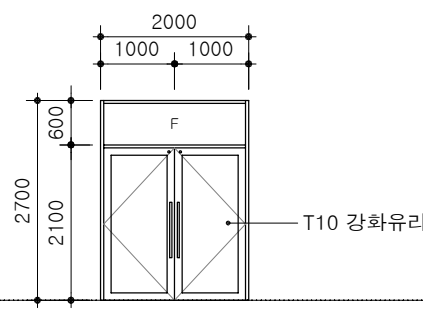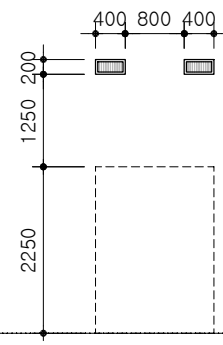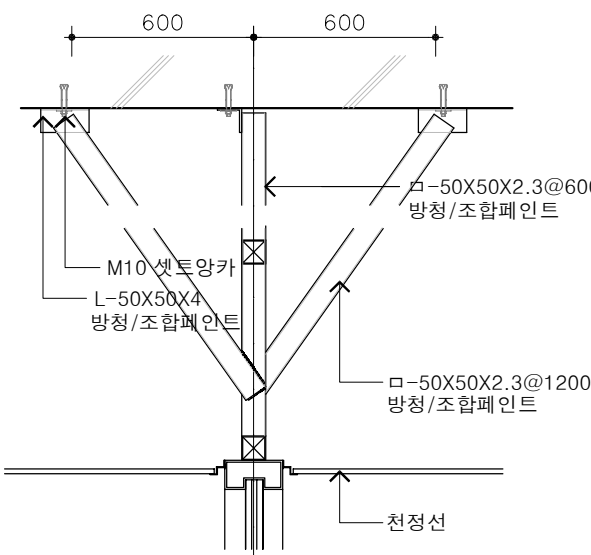변경전					설계용역 PROJECT OFFICE		
부 호		1 ACD 배기구					
형 태		<div>- 철거 -</div> <div></div> <div>F.L</div> <div>△</div>					
후 레 임		환기구					
마 감		-					
유 리		-					
재 료		부속철물일체					
위치 및 개소		2, 3층 / 8개소					
부 호							
형 태							
후 레 임							
마 감							
유 리							
재 료							
위치 및 개소							
변경후					NO DATE REVISION DESCRIPTION		
부 호		1 SD 스틸도어		1 SSD 스텔레스 스틸도어(세이프도어)	1 ACD 배기구	△	
형 태		<div>- 신설 -</div> <div></div> <div>F.L</div> <div>△</div>		<div>- 신설 -</div> <div></div> <div>F.L</div> <div>△</div>	<div>- 신설 -</div> <div></div> <div>F.L</div> <div>△</div>	<div></div> <div>1/SSD 상부 창상부 보강을 상세도</div>	
후 레 임		210X45X1.6T ST.PL / 방청후 소부도장		210X45X1.6T ST.PL / 방청후 소부도장	환기구(기성제품)		
마 감		양면 두께 1.2T ST.PL / 방청후 소부도장		양면 두께 1.2T ST.PL / 방청후 소부도장	-		
유 리		T5 강화유리/불투명시트지		T5 강화유리	-		
재 료		부속철물일체		부속철물일체	부속철물일체		
위치 및 개소		2, 3층 / 4개소		2, 3층 / 2개소	2, 3층 / 8개소		

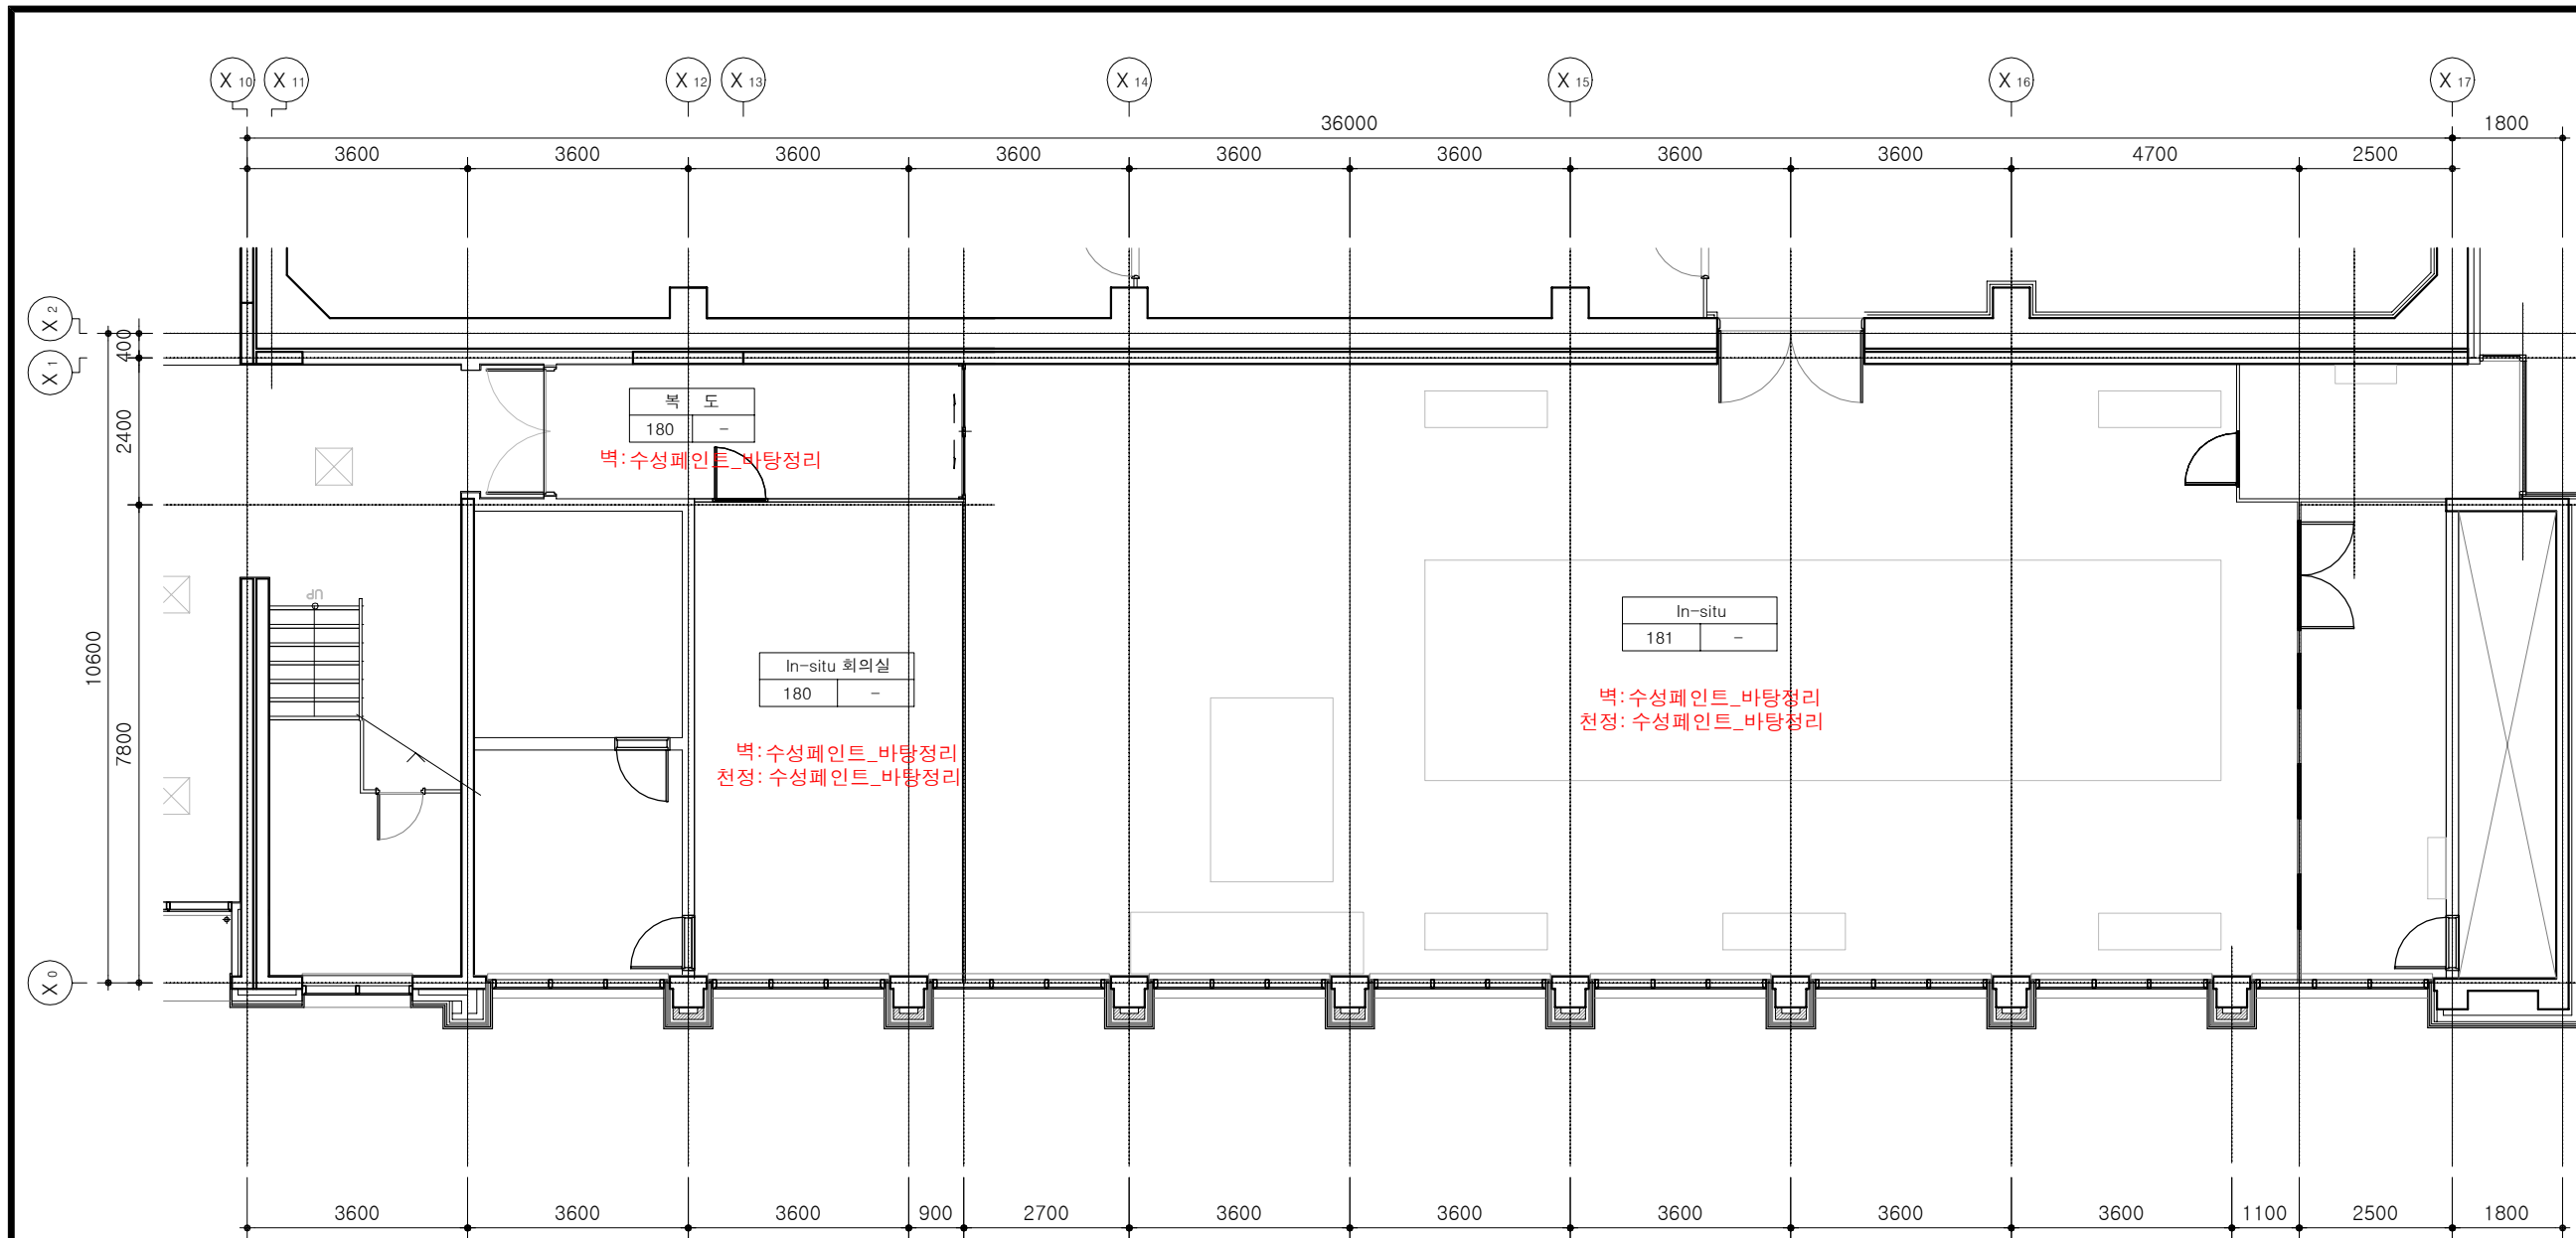

1 연구2동 1층 D구간 확대평면도(변경전)  
SCALE:1/120


설계용역 PROJECT OFFICE

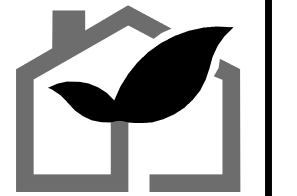

영림종합건축사사무소

(우)35357  
대전광역시 서구 원도안로 179번길  
22-33,102호  
TEL.042-867-2366 / FAX. 042-533-2367

주 기 NOTE

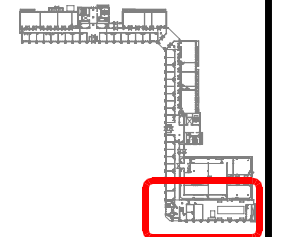

Key-Plan

\* 사용중인 실험실 및 복도는  
벽 및 천정 작업시 비닐보양  
을 철저히 하고 시공할 것

NO	DATE	REVISION DESCRIPTION
△		
△		

설 계 명 PROJECT TITLE

연구동 실험실 환경개선공사  
(건축)설계용역

제 도 DRAWN BY

검 토 CHECKED BY

승 인 APPROVED BY

도 면 명 PROJECT OFFICE

연구2동 1층 D구간  
확대평면도(변경전)

축 적	A1	
SCALE	A3	1/120

일 자 DATE

도면번호 DRAWING NO.

□ □ A - 5 0 1

일련번호 SHEET NO.


□ □ □

현장사진(180\_In-situ 회의실)



현장사진



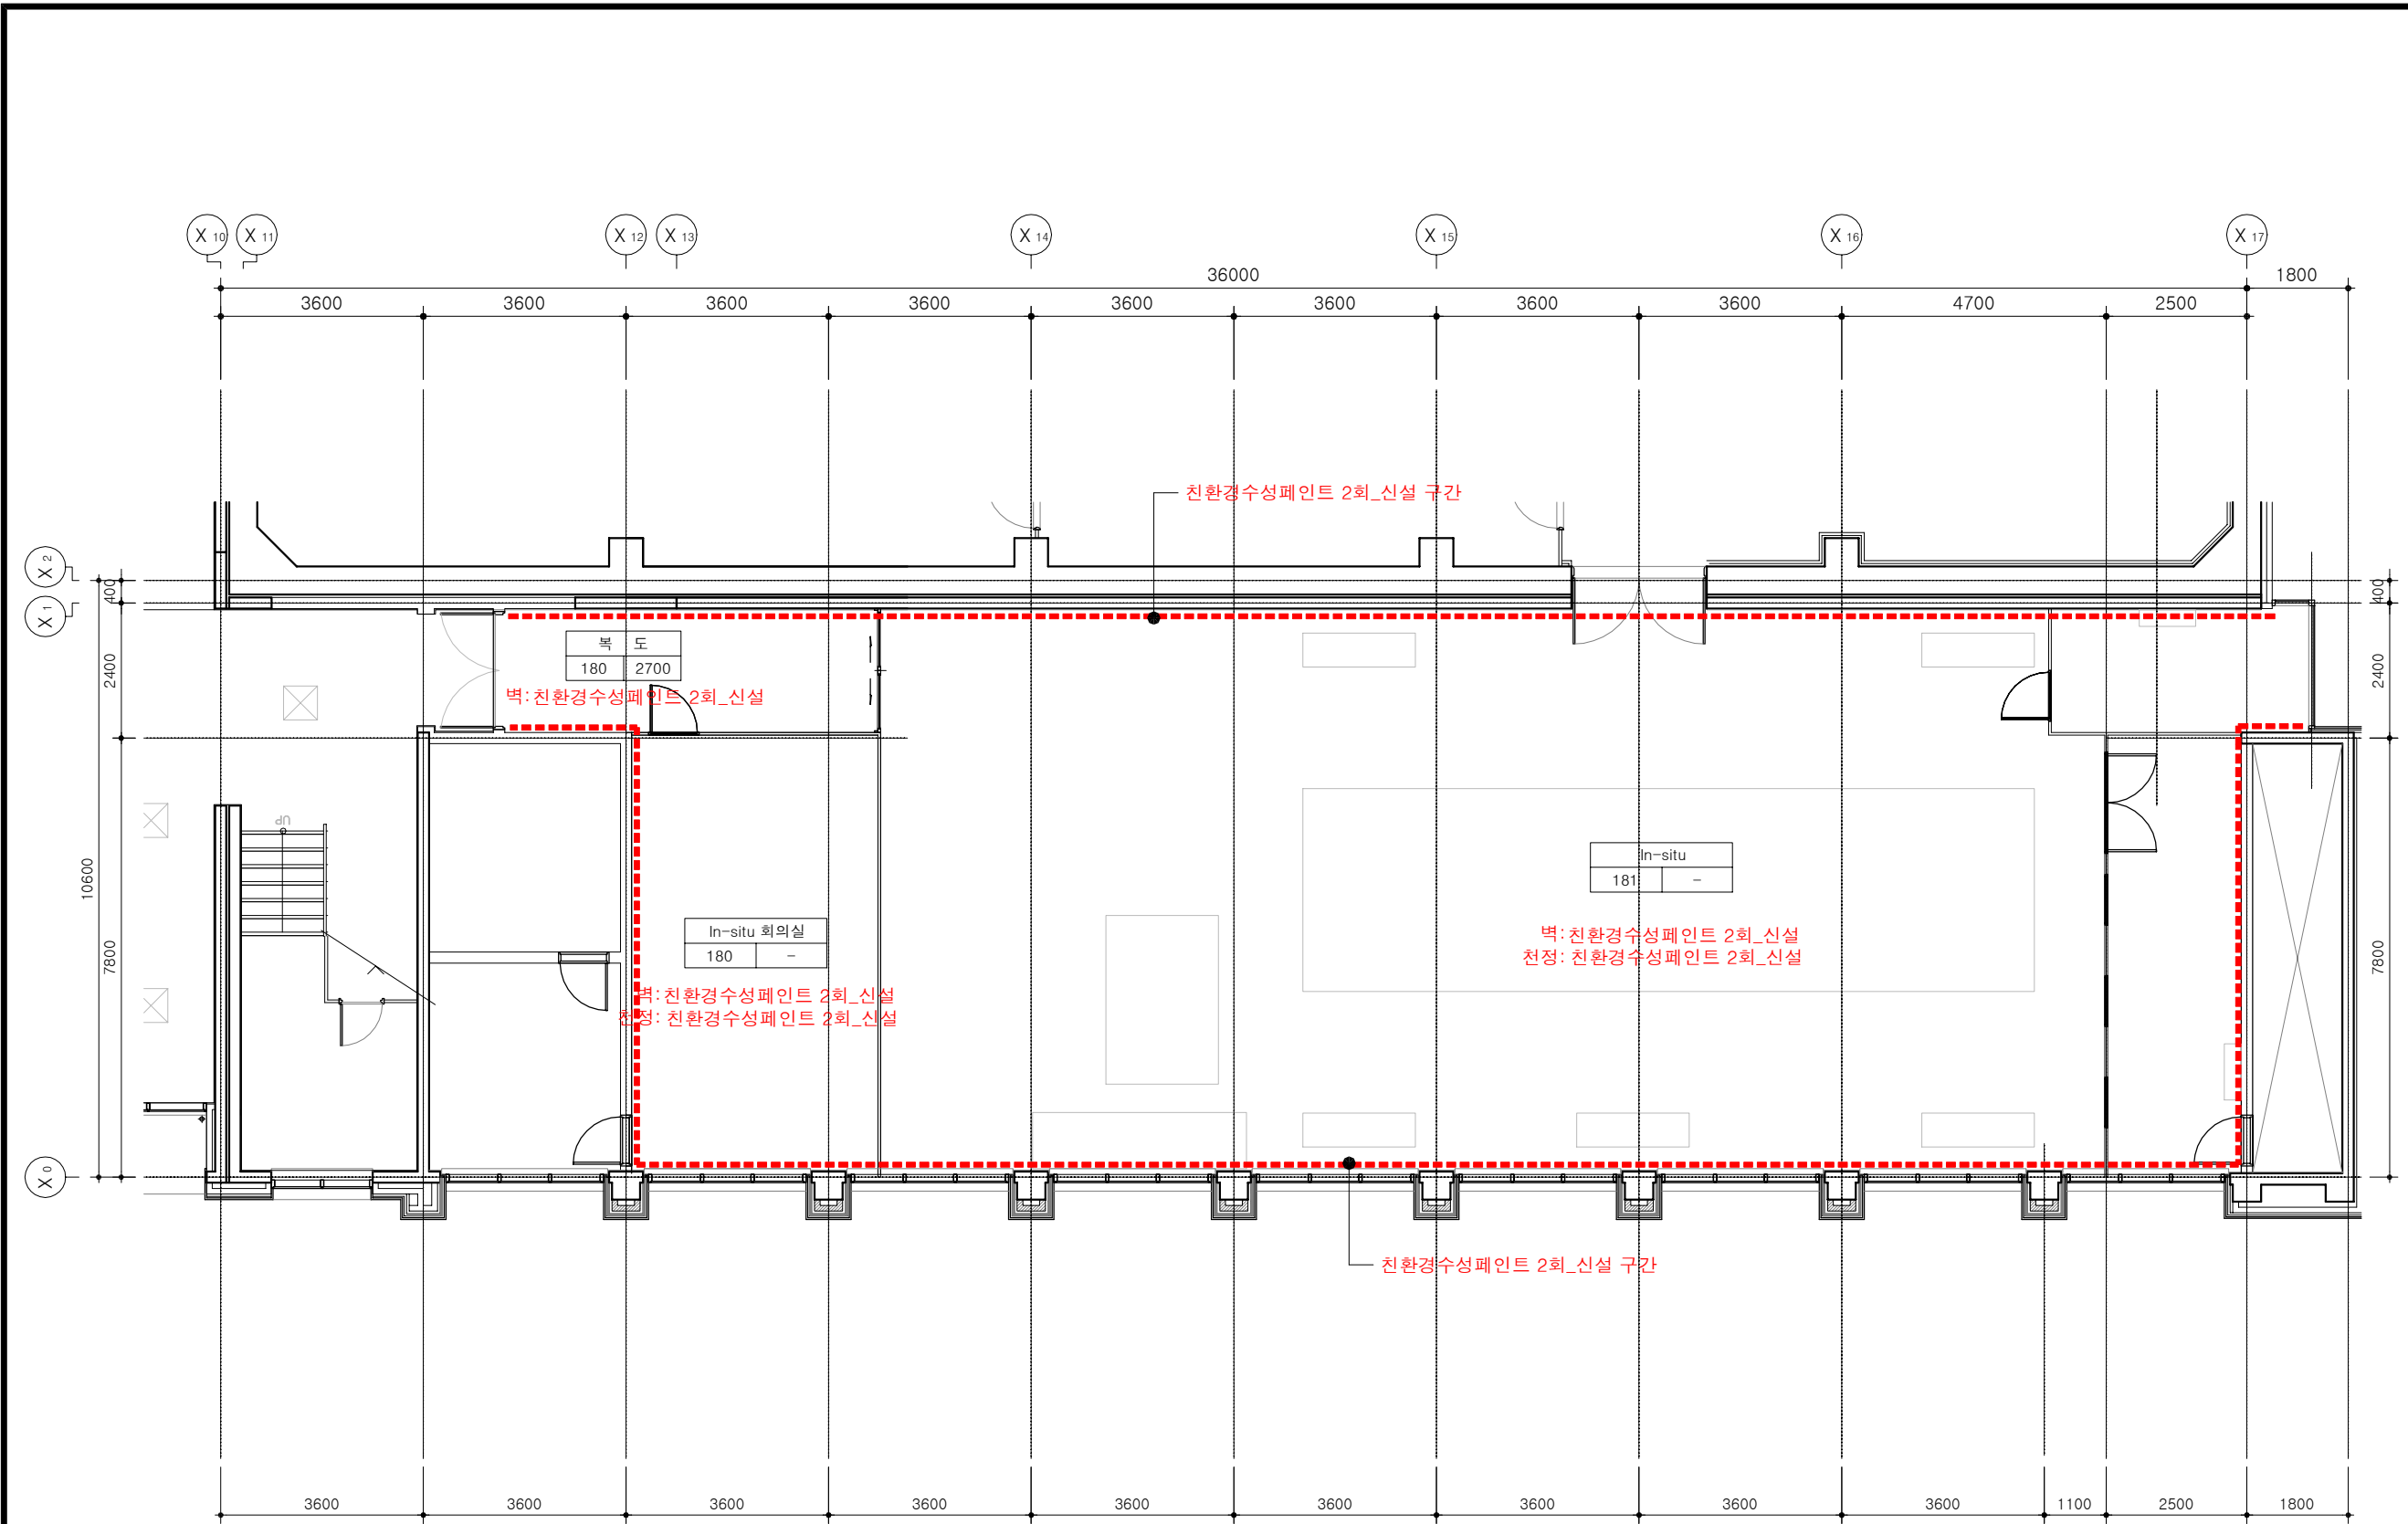

1 연구2동 1층 D구간 확대평면도(변경후)  
SCALE:1/120


설계용역 PROJECT OFFICE



영림종합건축사사무소

(우)35357  
대전광역시 서구 원도안로 179번길  
22-33,102호  
TEL.042-867-2366 / FAX. 042-533-2367

주 기 NOTE

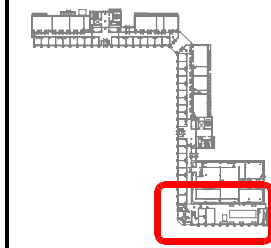

Key-Plan

\* 사용중인 시험실 및 복도는  
벽 및 천정 작업시 비닐보양  
을 철저히 하고 시공할 것

NO	DATE	REVISION DESCRIPTION
△		
△		

설 계 명 PROJECT TITLE

연구동 시험실 환경개선공사  
(건축)설계용역

제 도 DRAWN BY

검 토 CHECKED BY

승 인 APPROVED BY

도 면 명 PROJECT OFFICE

연구2동 1층 D구간  
확대평면도(변경후)

축 적	A1	
SCALE	A3	1/120

일 자 DATE


도면번호 DRAWING NO.

□ □ A - 5 0 2

일련번호 SHEET NO.

□ □ □



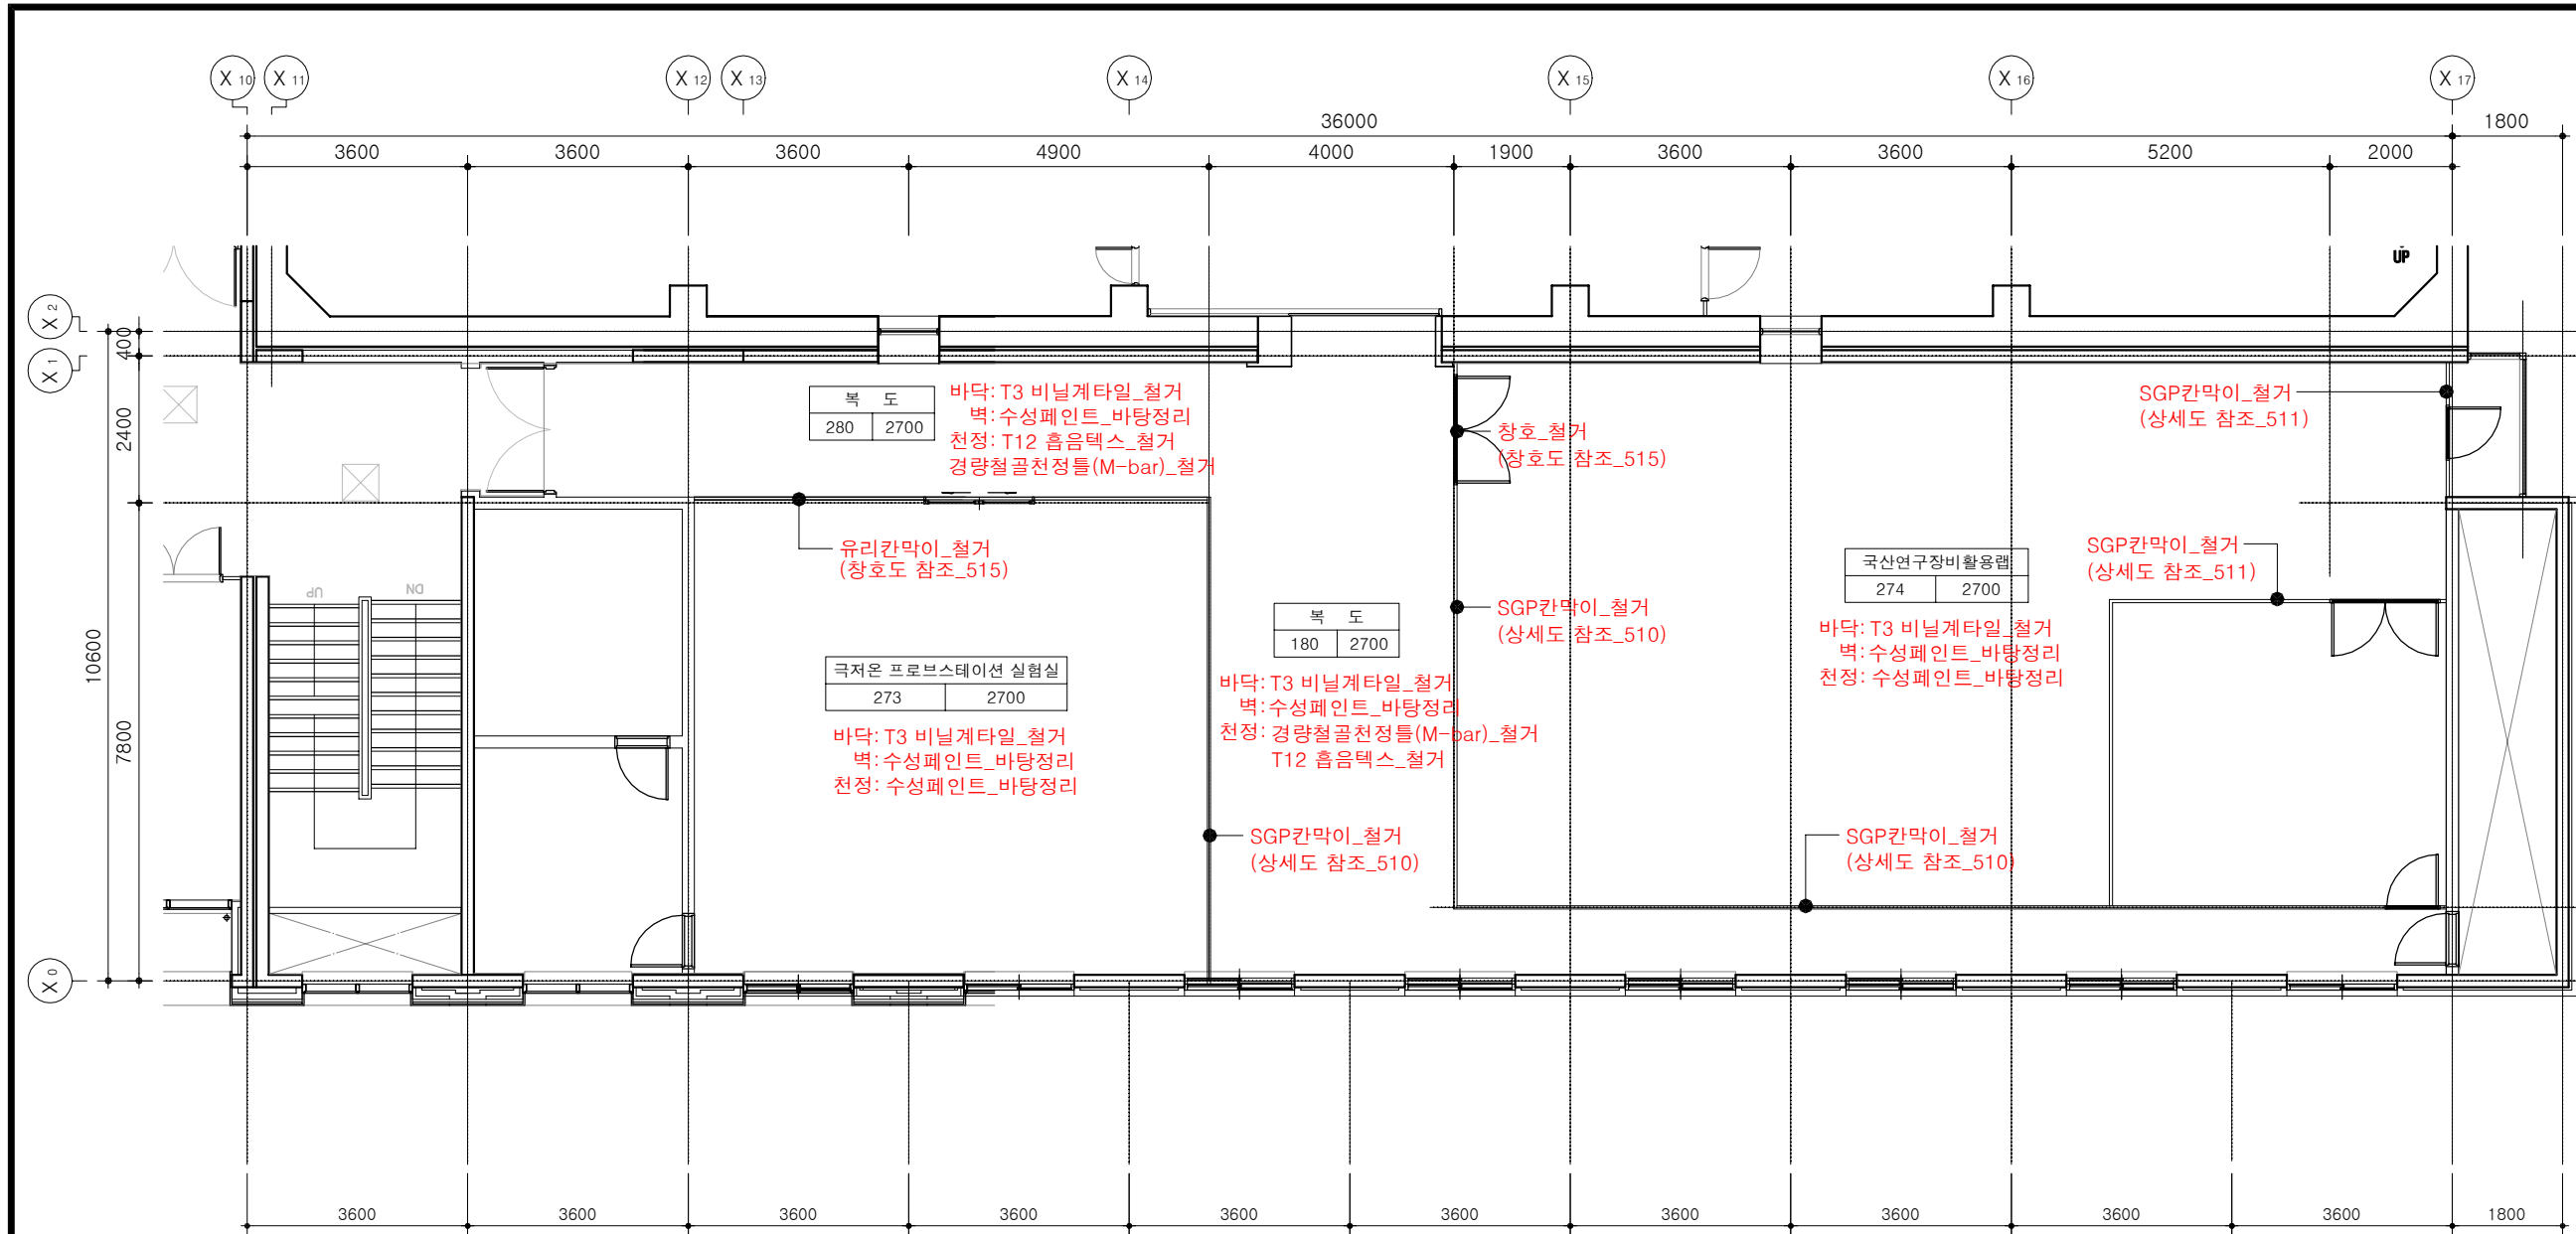

1 연구2동 2층 D구간 확대평면도(변경전)  
SCALE:1/120


설계용역 PROJECT OFFICE



영림종합건축사사무소

(우)35357  
대전광역시 서구 원도안로 179번길  
22-33,102호  
TEL.042-867-2366 / FAX. 042-533-2367

주 기 NOTE

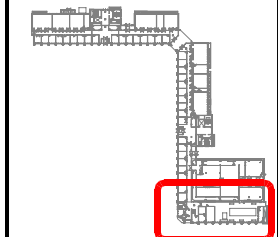

Key-Plan

\* 사용중인 실험실 및 복도는  
벽 및 천정 작업시 비닐보양  
을 철저히 하고 시공할 것

NO	DATE	REVISION DESCRIPTION
△		
△		

설 계 명 PROJECT TITLE

연구동 실험실 환경개선공사  
(건축)설계용역

제 도 DRAWN BY

검 토 CHECKED BY

승 인 APPROVED BY

도 면 명 PROJECT OFFICE

연구2동 2층 D구간  
확대평면도(변경전)

축 적 SCALE	A1 A3	1/120
--------------	----------	-------

일 자 DATE

도면번호 DRAWING NO.

□ □ A - 5 0 3

일련번호 SHEET NO.


□ □ □

현장사진(273\_극저온 프로브스테이션 실험실)



현장사진(274\_국산연구장비활용랩)




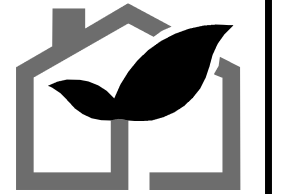

영림종합건축사사무소

(우)35357  
대전광역시 서구 원도안로 179번길  
22-33,102호  
TEL.042-867-2366 / FAX. 042-533-2367

주 기 NOTE

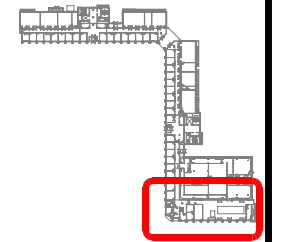

Key-Plan

\* 사용중인 시험실 및 복도는  
벽 및 천정 작업시 비닐보양  
을 철저히 하고 시공할 것

NO	DATE	REVISION DESCRIPTION
△		
△		

설 계 명 PROJECT TITLE

연구동 시험실 환경개선공사  
(건축)설계용역

제 도 DRAWN BY

검 토 CHECKED BY

승 인 APPROVED BY

도 면 명 PROJECT OFFICE

연구2동 2층 D구간  
확대평면도(변경후)

축척 SCALE	A1 A3	1/120
-------------	----------	-------


일 자 DATE

도면번호 DRAWING NO.

□ □ A - 5 0 4


일련번호 SHEET NO.

□ □ □

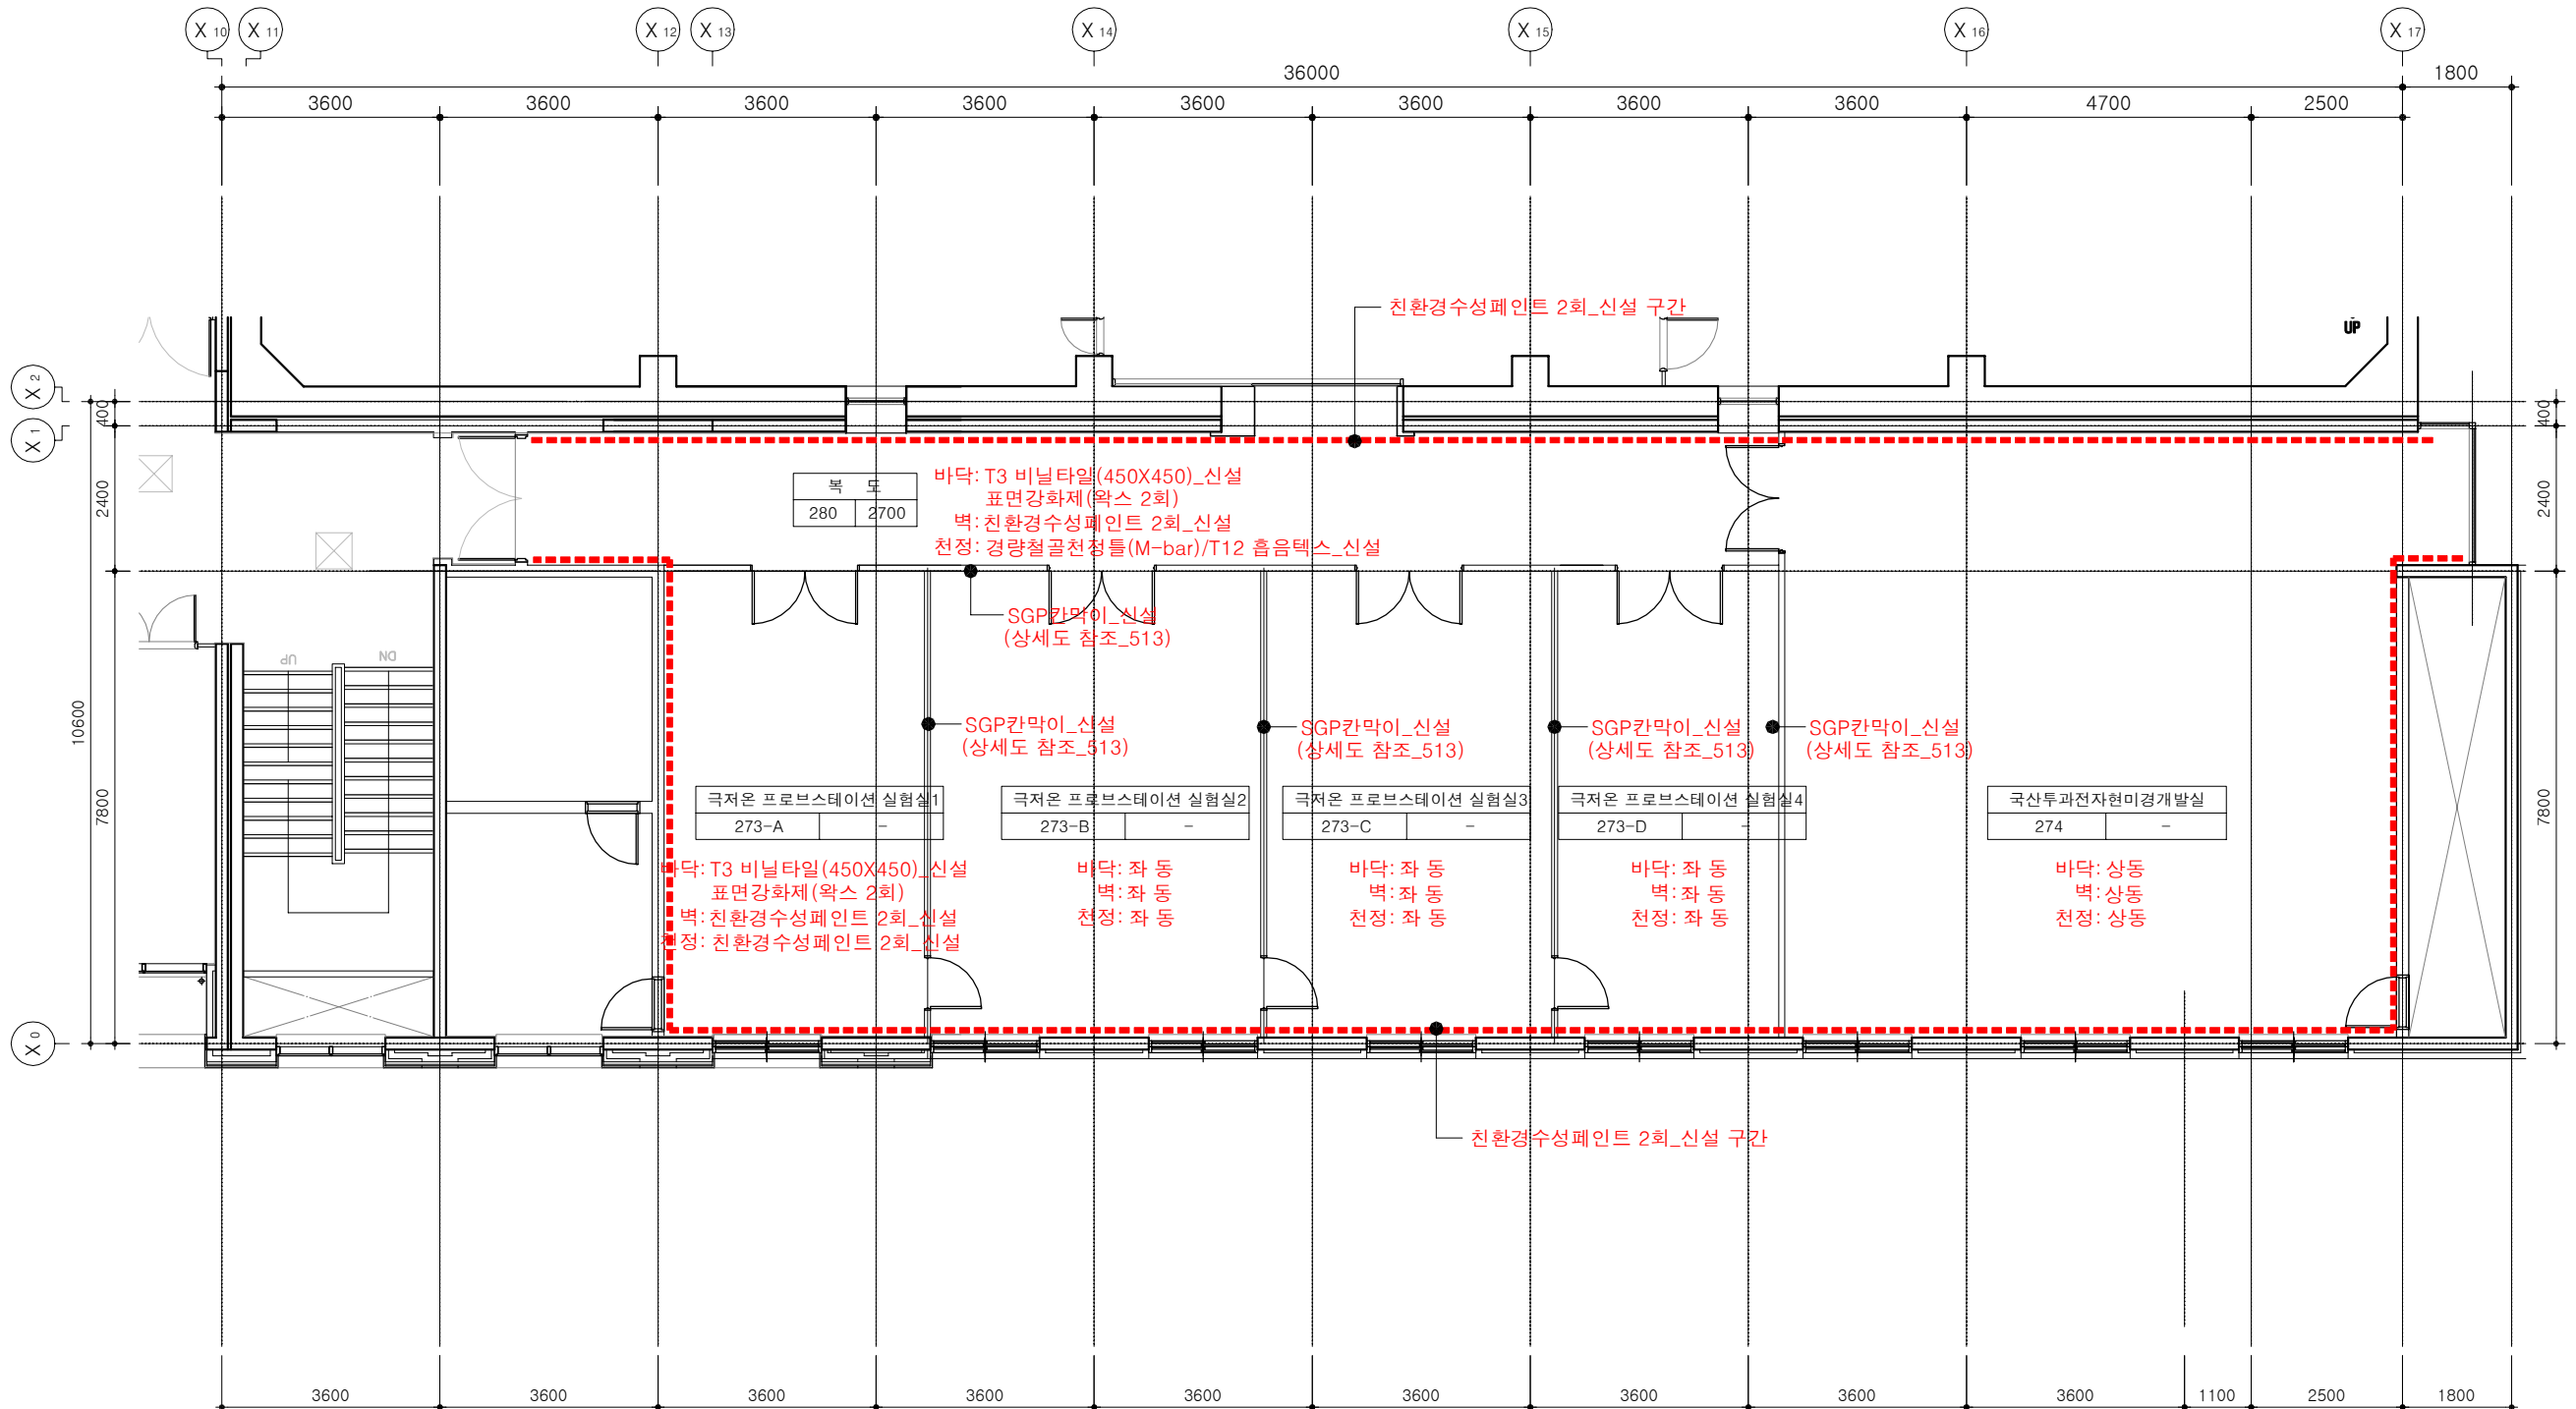

1 연구2동 2층 D구간 확대평면도(변경후)  
SCALE:1/120




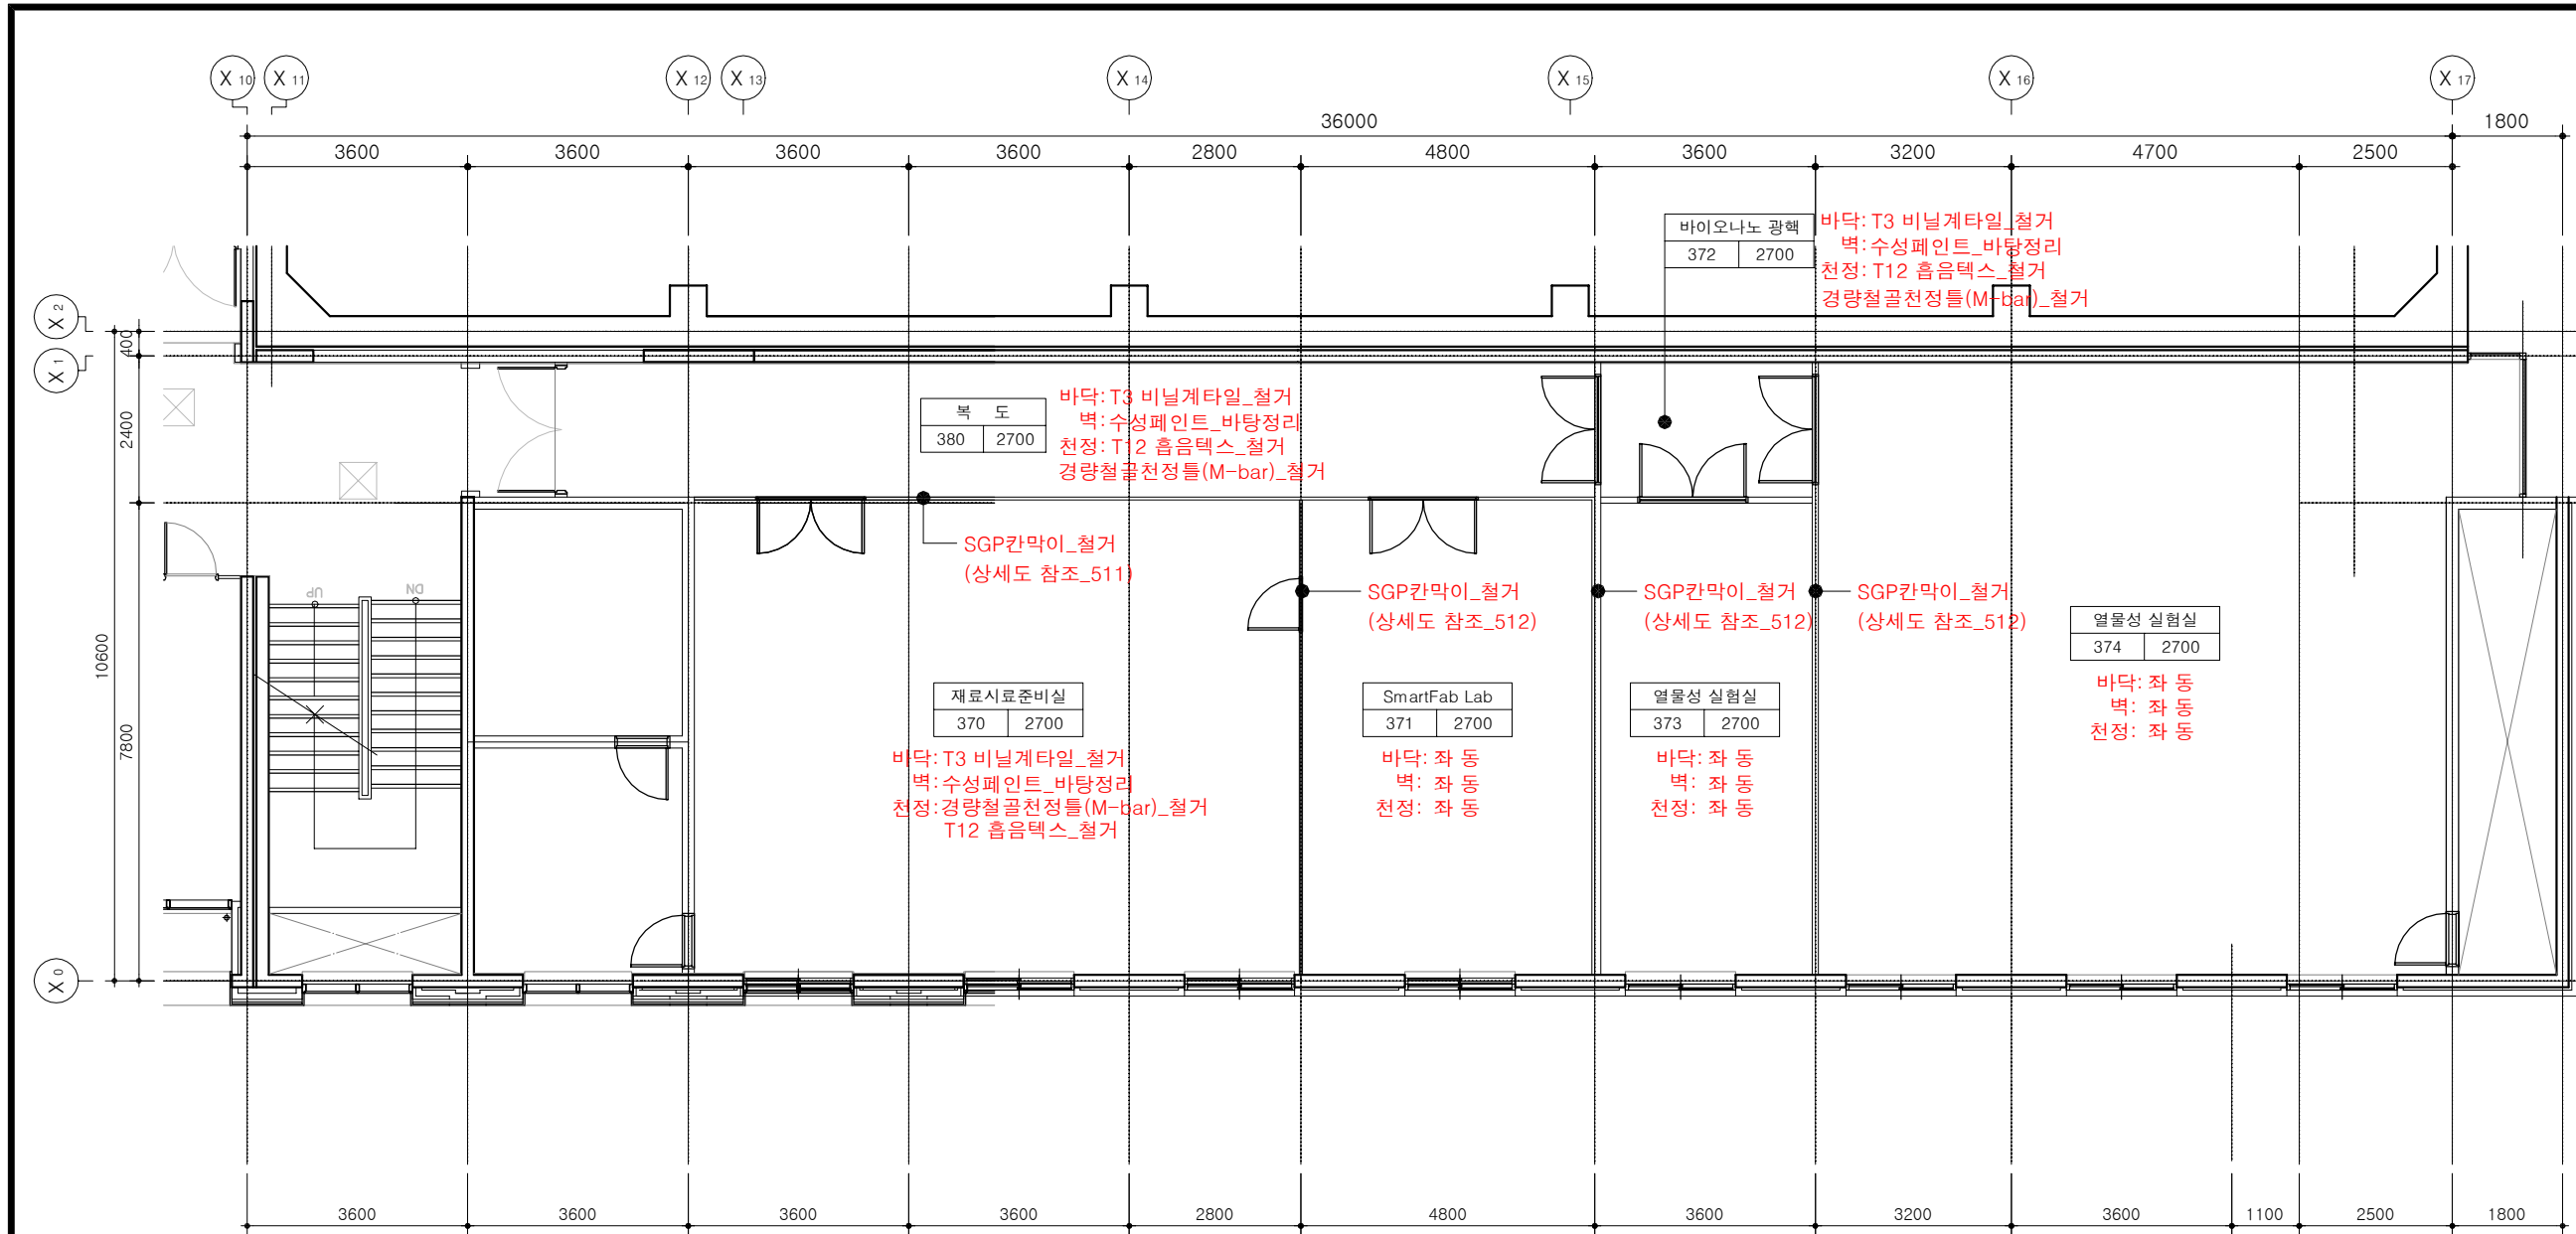

1 연구2동 3층 D구간 확대평면도(변경전)  
SCALE:1/120




설계용역 PROJECT OFFICE

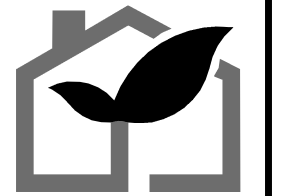

영림종합건축사사무소

(우)35357  
대전광역시 서구 원도안로 179번길  
22-33,102호  
TEL.042-867-2366 / FAX. 042-533-2367

주 기 NOTE

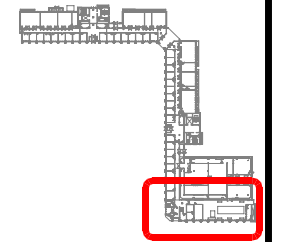

Key-Plan

\* 사용중인 실험실 및 복도는  
벽 및 천정 작업시 비닐보양  
을 철저히 하고 시공할 것

NO	DATE	REVISION DESCRIPTION
△		
△		

설 계 명 PROJECT TITLE

연구동 실험실 환경개선공사  
(건축)설계용역

제 도 DRAWN BY

검 토 CHECKED BY

승 인 APPROVED BY

도 면 명 PROJECT OFFICE

연구2동 3층 D구간  
확대평면도(변경전)

축 적 SCALE	A1 A3	1/120
--------------	----------	-------


일 자 DATE

도면번호 DRAWING NO.

□ □ A - 5 0 5


일련번호 SHEET NO.

□ □ □

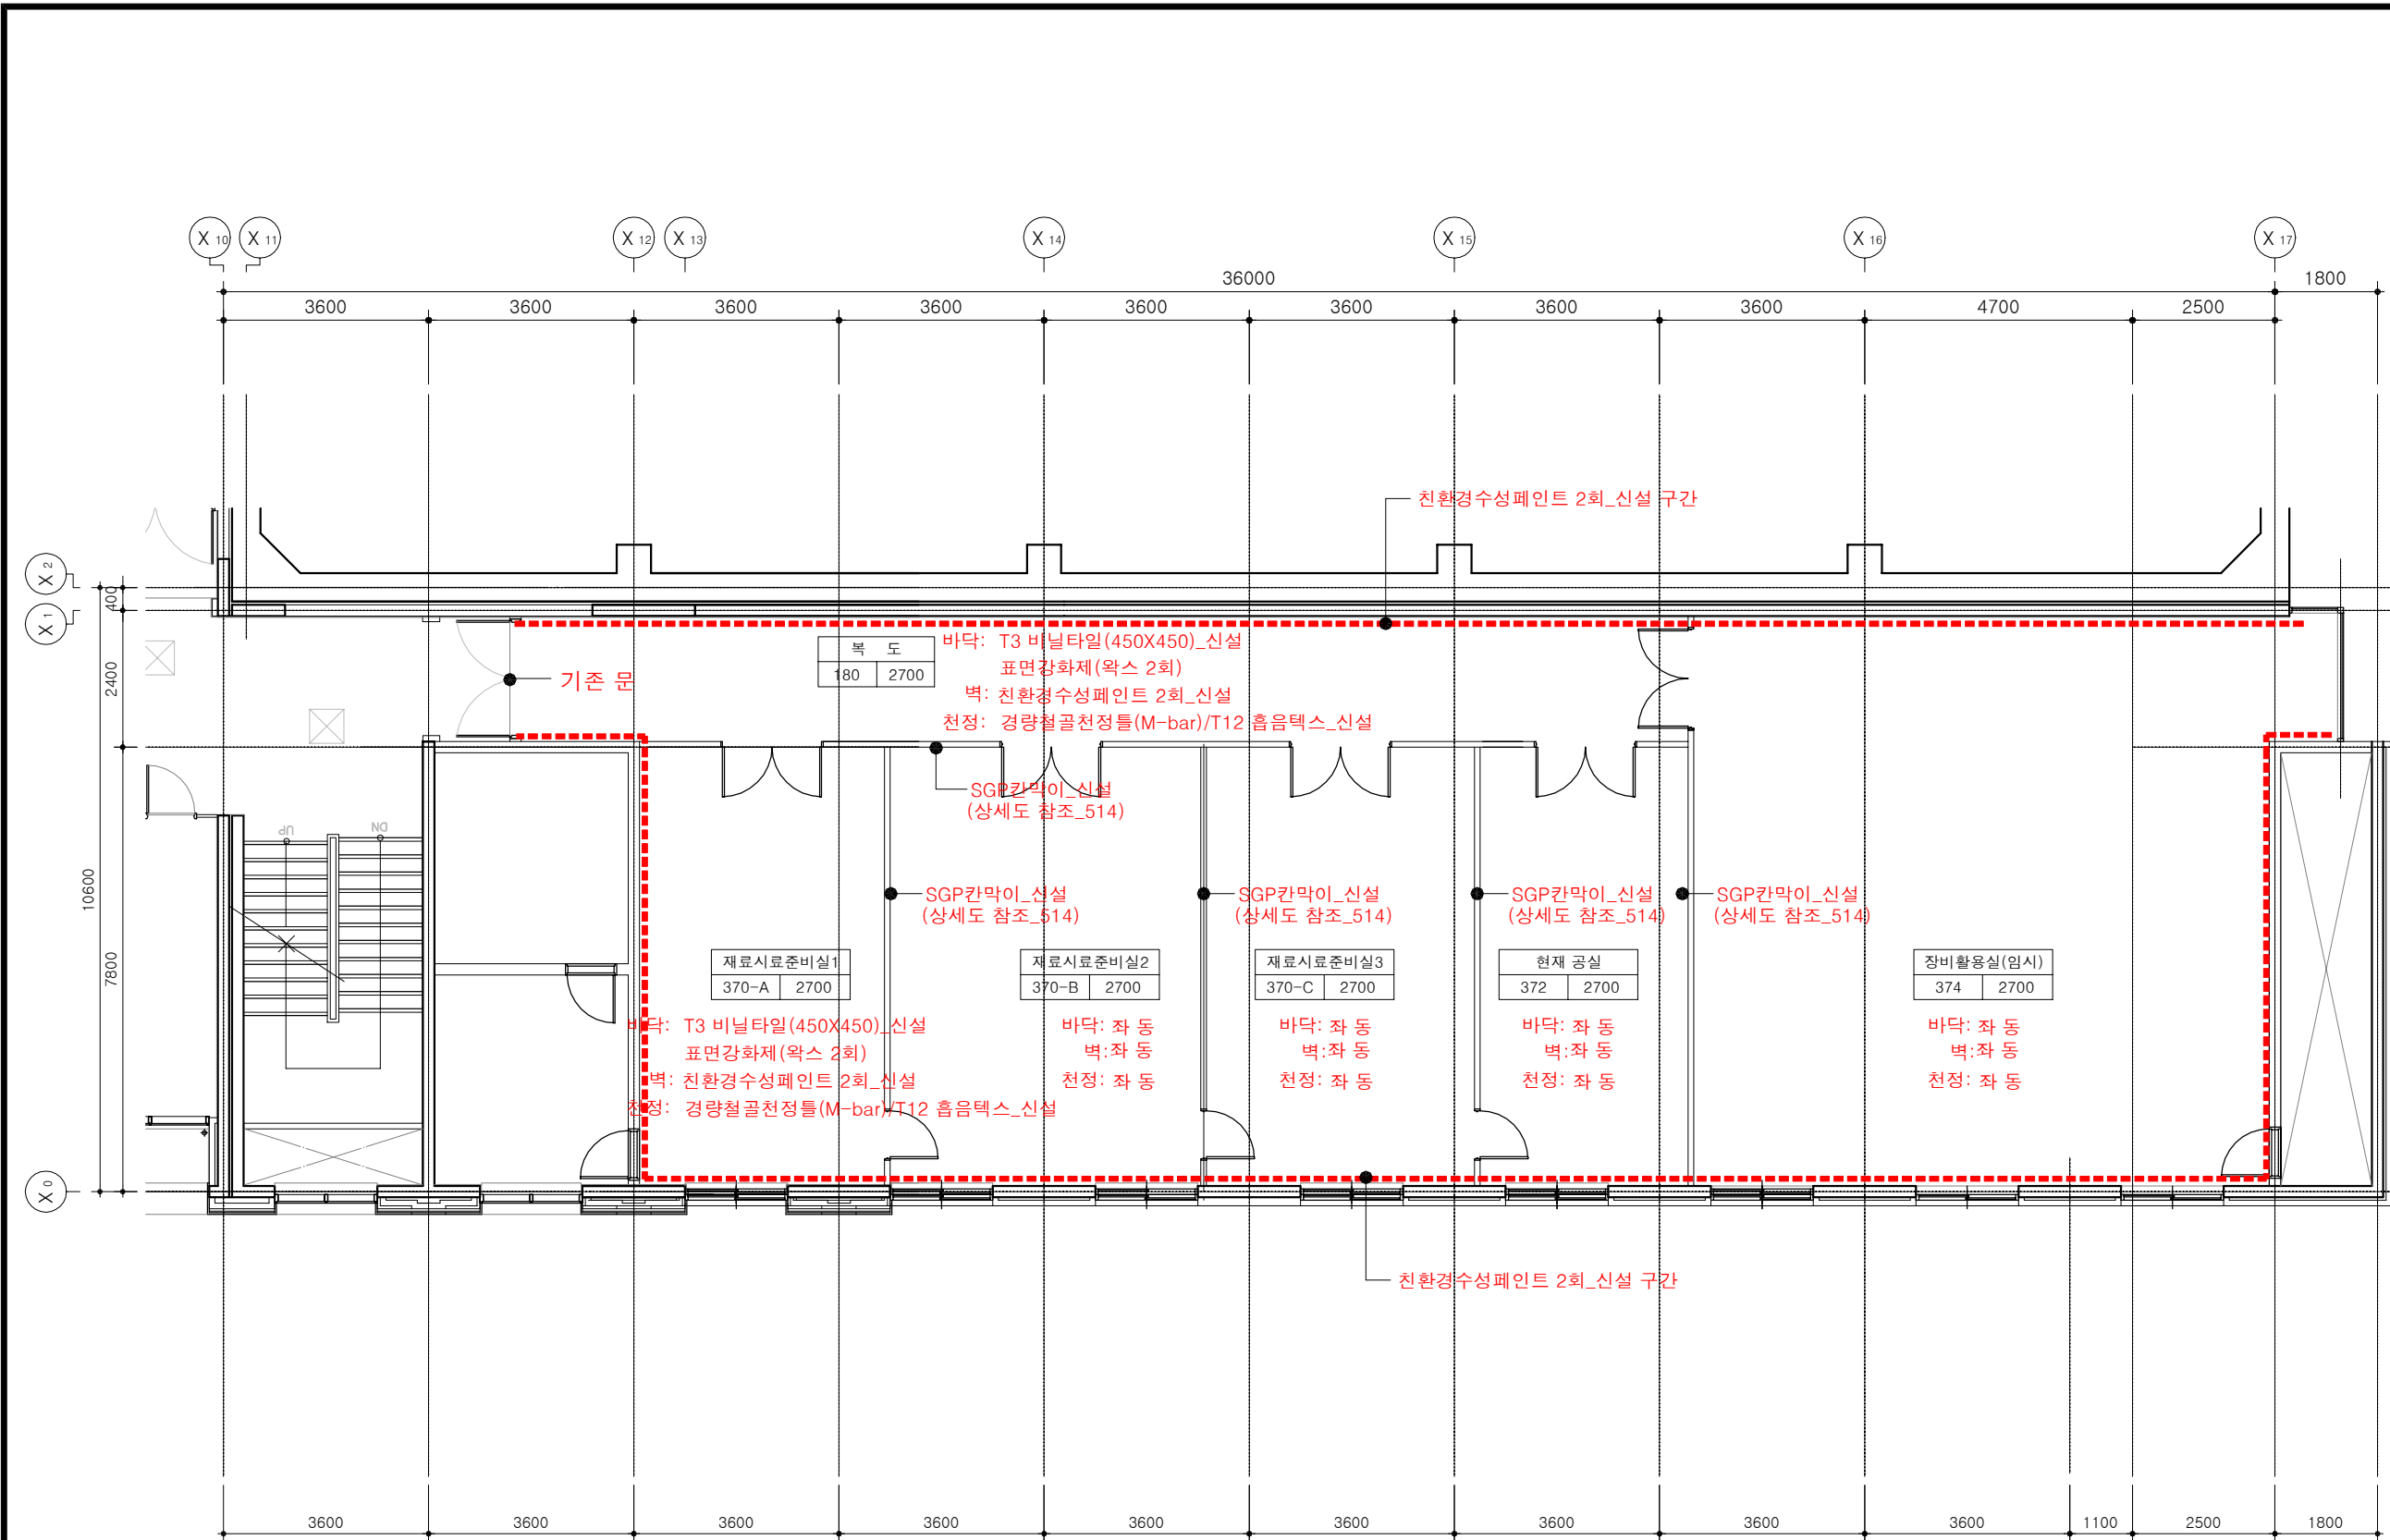

1 연구2동 3층 D구간 확대평면도(변경후)  
SCALE:1/120


설계용역 PROJECT OFFICE

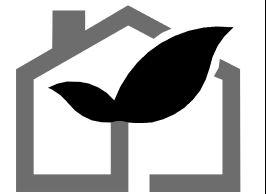

영림종합건축사사무소

(우)35357  
대전광역시 서구 원도안로 179번길  
22-33,102호  
TEL.042-867-2366 / FAX. 042-533-2367

주 기 NOTE

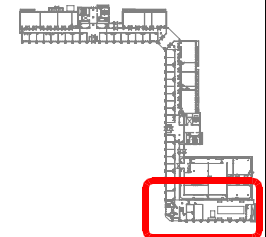

Key-Plan

\* 사용중인 실험실 및 복도는  
벽 및 천정 작업시 비닐보양  
을 철저히 하고 시공할 것

NO	DATE	REVISION DESCRIPTION
△		
△		

설 계 명 PROJECT TITLE

연구2동 실험실 환경개선공사  
(건축)설계용역

제 도 DRAWN BY

검 토 CHECKED BY

승 인 APPROVED BY

도 면 명 PROJECT OFFICE

연구2동 3층 D구간  
확대평면도(변경후)

축척 SCALE	A1 A3	1/120
-------------	----------	-------


일 자 DATE

도면번호 DRAWING NO.

□ □ A - 5 0 6

일련번호 SHEET NO.

□ □ □

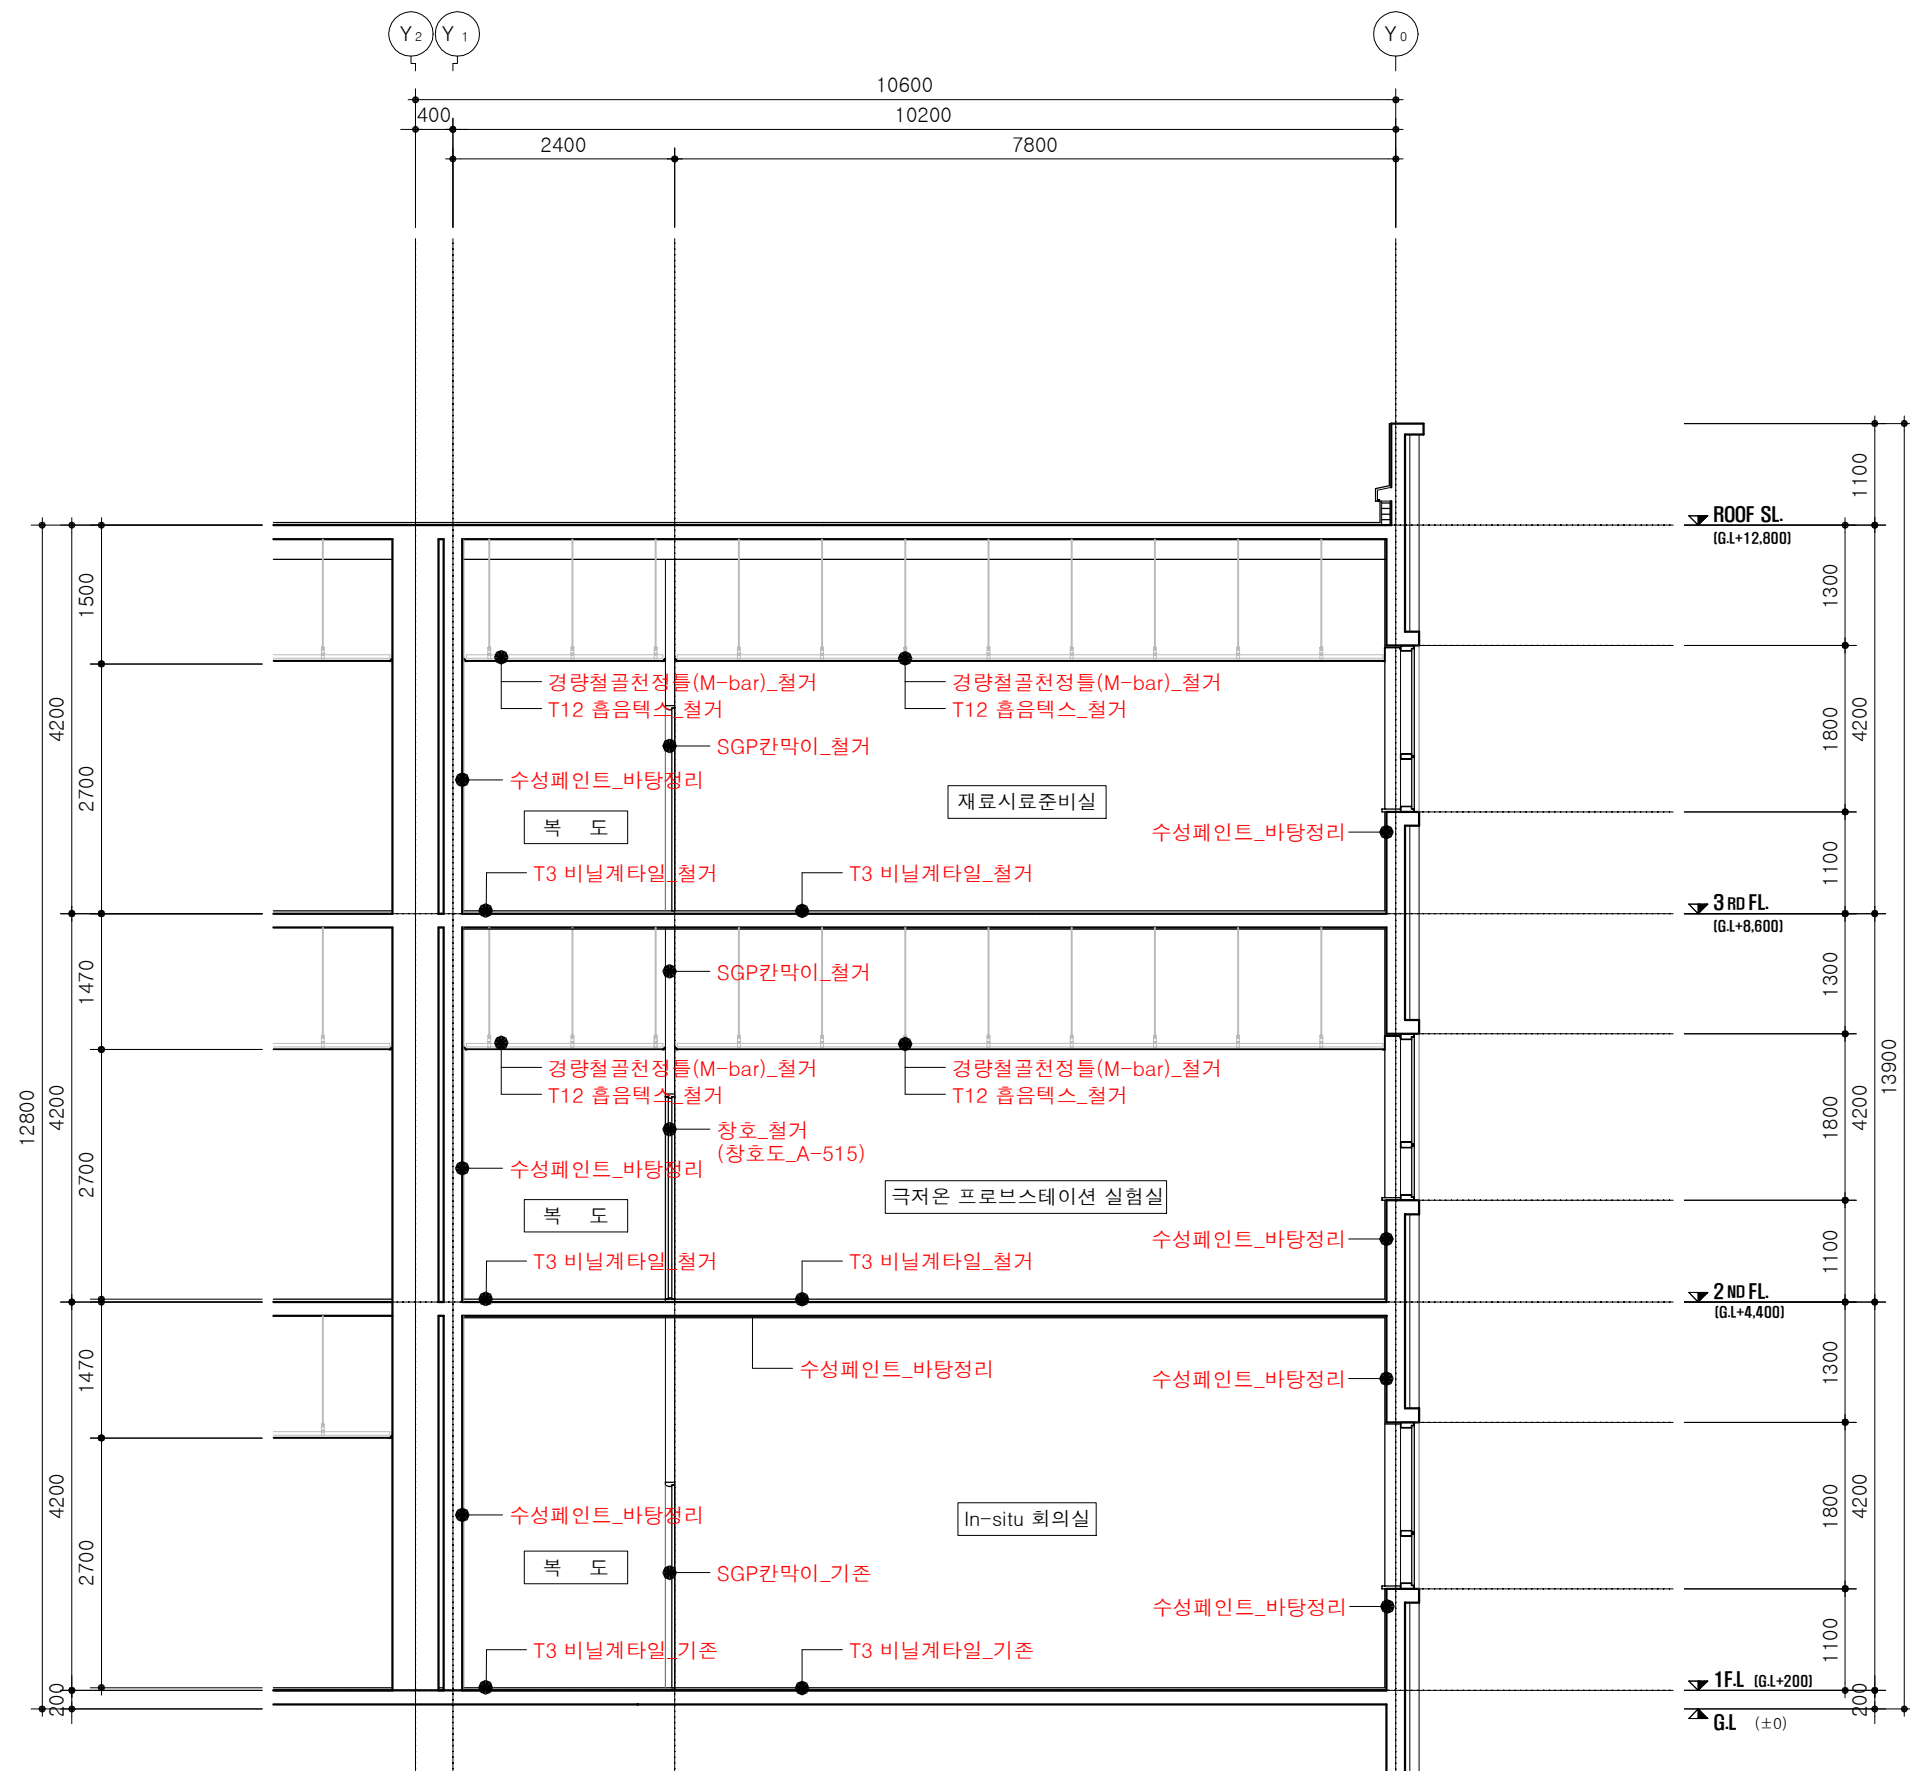

1 연구2동 D구간 주단면도(변경전)  
SCALE:1/80


설계용역 PROJECT OFFICE



영림종합건축사사무소

(우)35357  
대전광역시 서구 원도안로 179번길  
22-33,102호  
TEL.042-867-2366 / FAX. 042-533-2367

주 기 NOTE

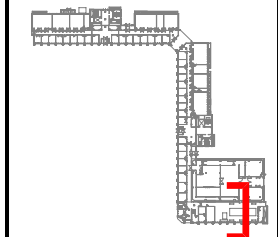

Key-Plan

NO	DATE	REVISION DESCRIPTION
△		
△		

설 계 명 PROJECT TITLE

연구동 실험실 환경개선공사  
(건축)설계용역

제 도 DRAWN BY

검 토 CHECKED BY

승 인 APPROVED BY

도 면 명 PROJECT OFFICE

연구2동 D구간  
주단면도(변경전)

축척 SCALE	A1 A3	1/80
-------------	----------	------


일 자 DATE

도면번호 DRAWING NO.

□ □ A - 5 0 7

일련번호 SHEET NO.

□ □ □

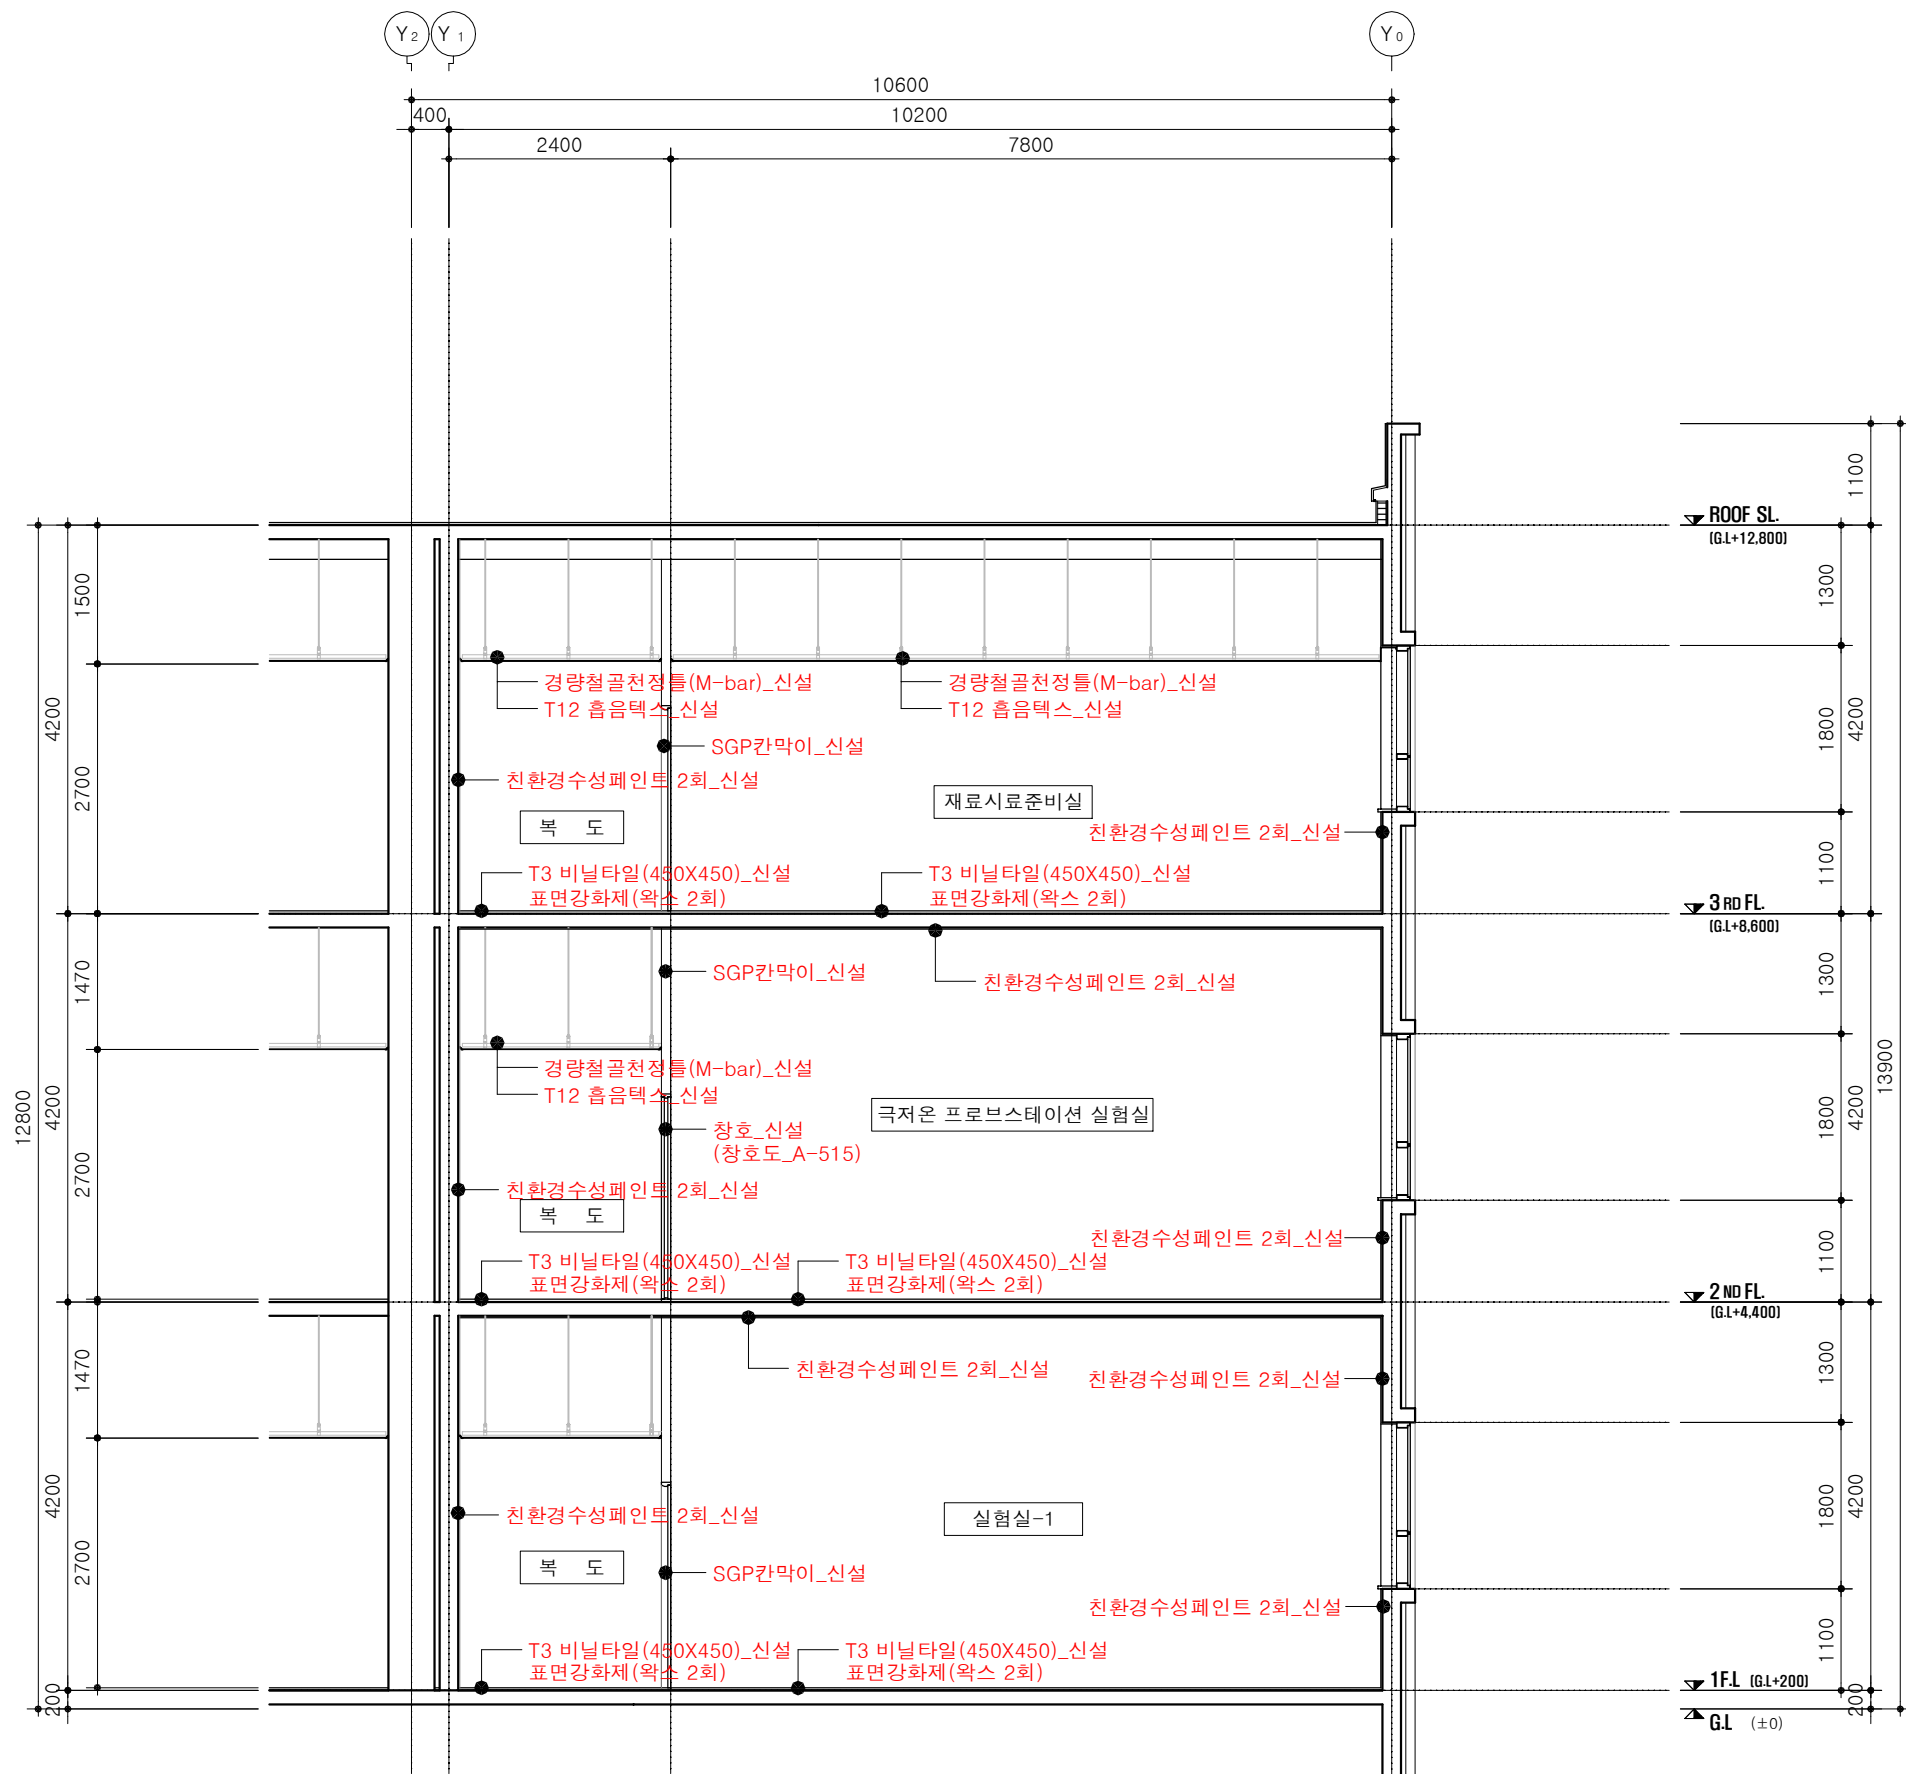

1 연구2동 D구간 주단면도(변경후) SCALE:1/80


설계용역 PROJECT OFFICE



영림종합건축사사무소

(우)35357  
대전광역시 서구 원도안로 179번길  
22-33,102호  
TEL.042-867-2366 / FAX. 042-533-2367

주 기 NOTE

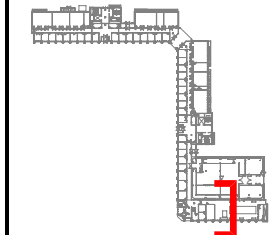

Key-Plan

NO	DATE	REVISION DESCRIPTION
△		
△		

설 계 명 PROJECT TITLE

연구동 실험실 환경개선공사  
(건축)설계용역

제 도 DRAWN BY

검 토 CHECKED BY

승 인 APPROVED BY

도 면 명 PROJECT OFFICE

연구2동 D구간  
주단면도(변경후)

축척 SCALE	A1 A3	1/80


일 자 DATE

도면번호 DRAWING NO.


□ □ A - 5 0 8

일련번호 SHEET NO.


□ □ □

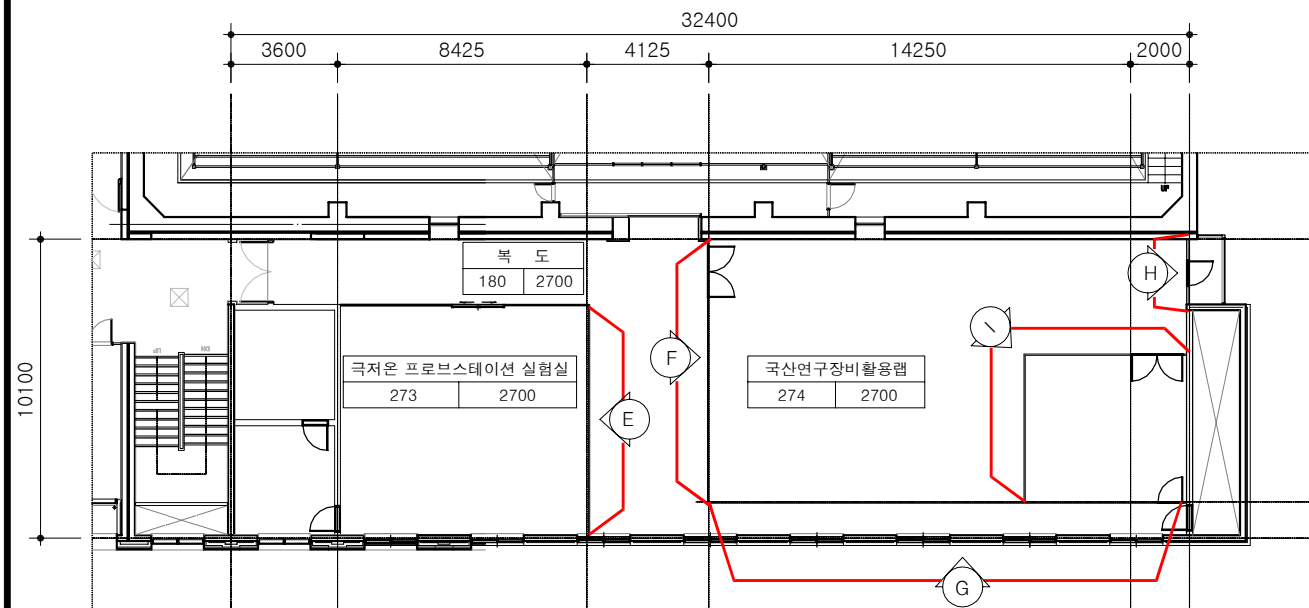


1 연구2동 D구간 2층 SGP칸막이(변경전)  
SCALE:1/250

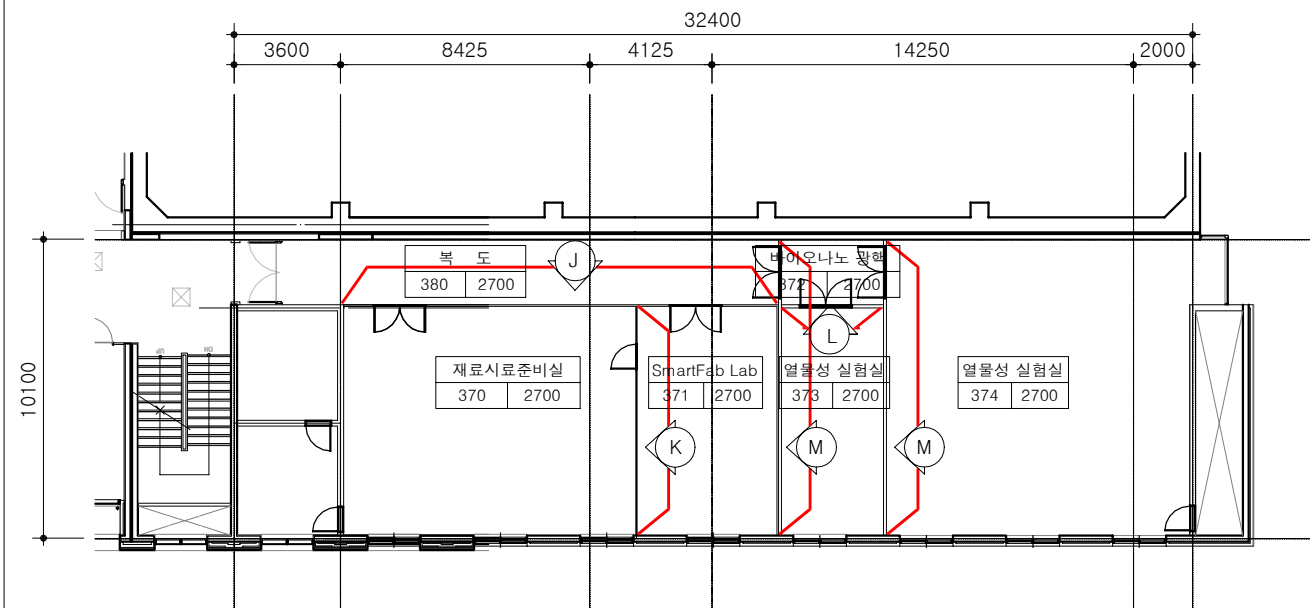

2 연구2동 D구간 3층 SGP칸막이(변경전)  
SCALE:1/250

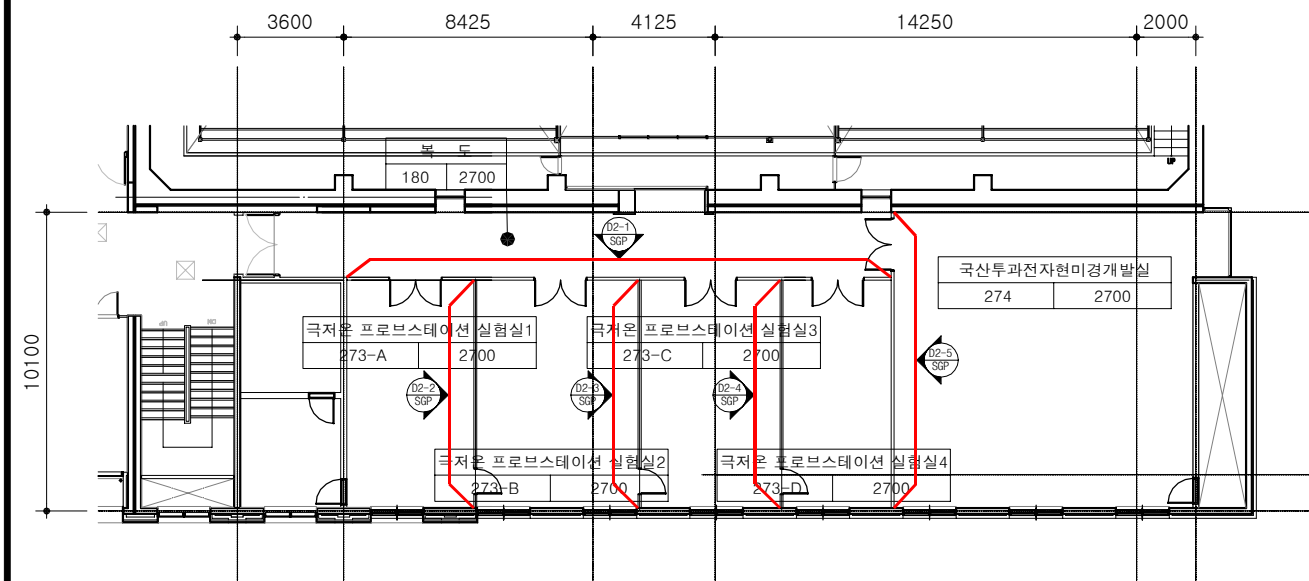


2 연구2동 D구간 2층 SGP칸막이(변경 후)  
SCALE:1/250

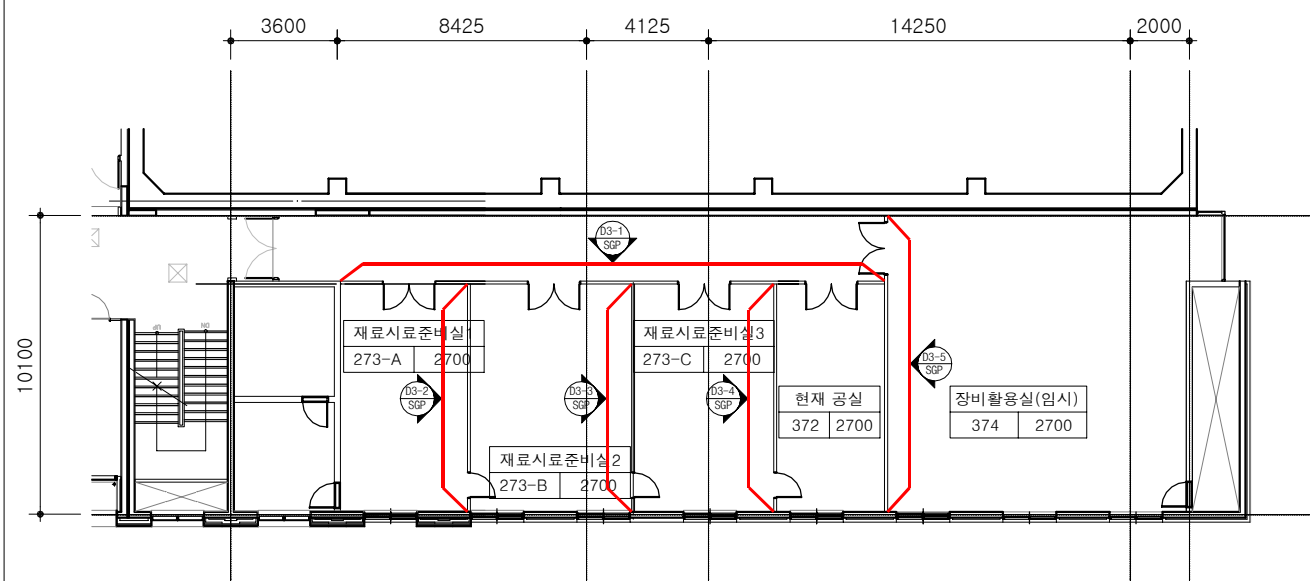

4 연구2동 D구간 3층 SGP칸막이(변경 후)  
SCALE:1/250


설계용역 PROJECT OFFICE

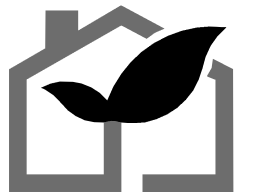

영림종합건축사사무소

(우)35357  
대전광역시 서구 원도안로 179번길  
22-33,102호  
TEL.042-867-2366 / FAX. 042-533-2367

주 기 NOTE

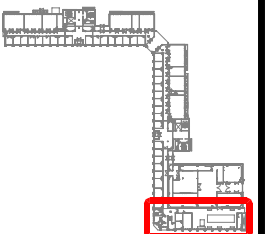

Key-Plan

NO	DATE	REVISION DESCRIPTION
△		
△		

설 계 명 PROJECT TITLE

연구동 실험실 환경개선공사  
(건축)설계용역

제 도 DRAWN BY

검 토 CHECKED BY

승 인 APPROVED BY

도 면 명 PROJECT OFFICE

연구2동 D구간 SGP칸막이  
(변경전, 후)

축 척	A1	
SCALE	A3	1/250

일 자 DATE


도면번호 DRAWING NO.

□ □ A - 5 0 9


일련번호 SHEET NO.

□ □ □


## 연구2동 D구간 SGP칸막이 철거 전개도\_1

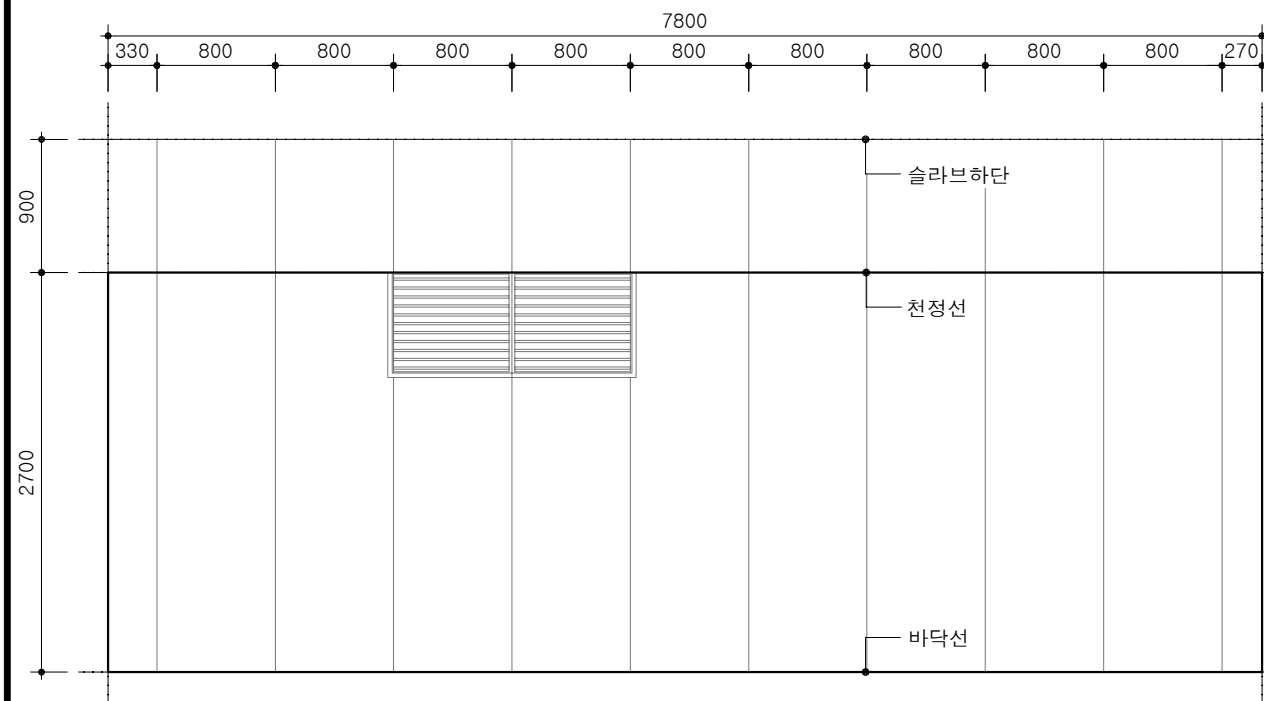

(1) E-TYPE SGP칸막이 철거 전개도

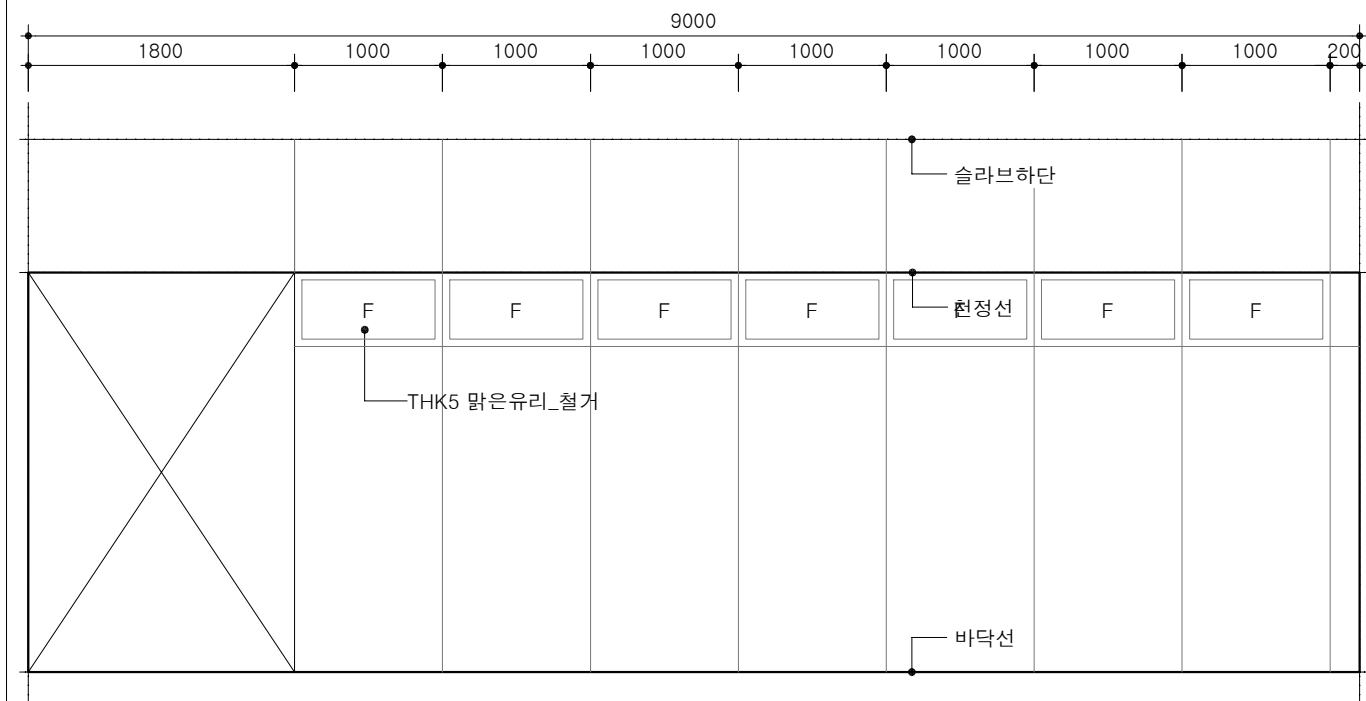


(2) F-TYPE SGP칸막이 철거 전개도

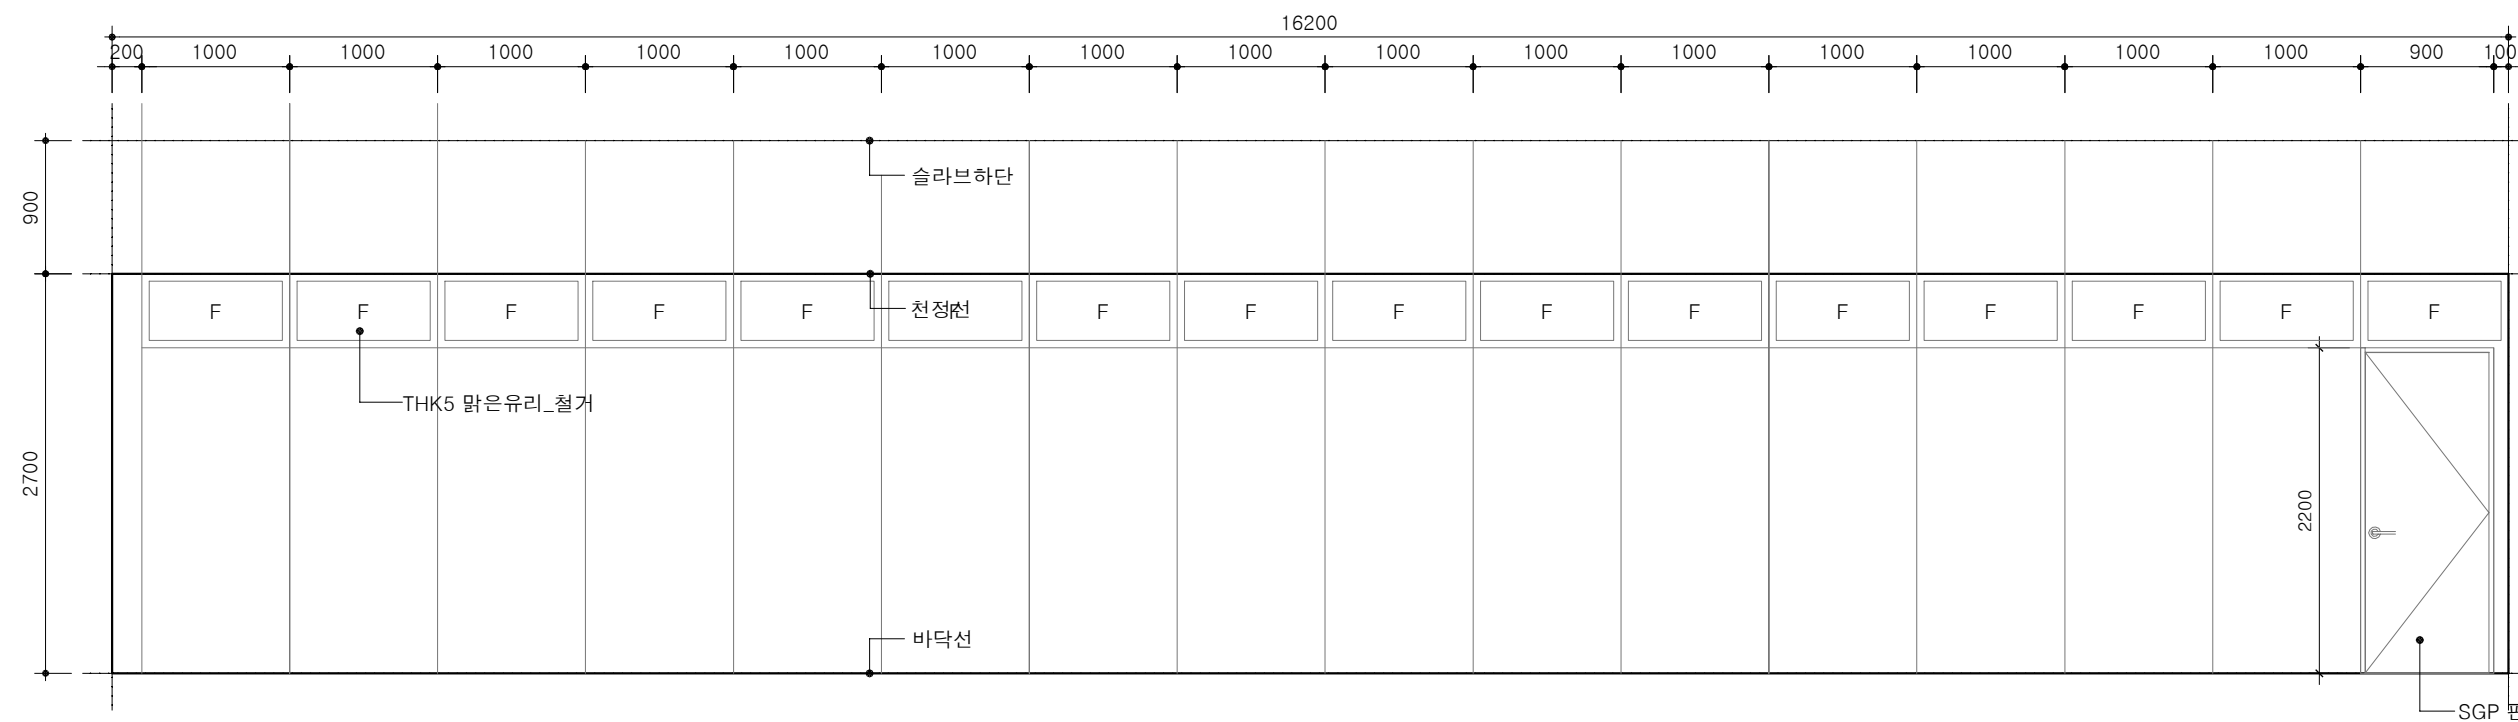

3) G-TYPE SGP칸막이 철거 전개도

설계용역 PROJECT OFFICE

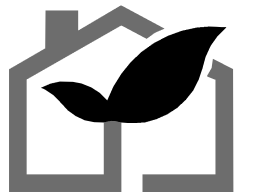

영림종합건축사사무소

(우)35357  
대전광역시 서구 원도안로 179번길  
22-33,102호  
TEL.042-867-2366 / FAX. 042-533-2367

주 기 NOTE

NO	DATE	REVISION DESCRIPTION
		
		
설 계 명 PROJECT TITLE		
연구동 실험실 환경개선공사 (건축)설계용역		
제 도 DRAWN BY		
검 토 CHECKED BY		
승 인 APPROVED BY		
도 면 명 PROJECT OFFICE		
연구2동 D구간 SGP칸막이 철거 전개도_1		
축 척 SCALE	A1	
	A3	1/50
첨가 자 DATE		

도면번호 DRAWING NO.

		A	-	5	1	0
--	--	---	---	---	---	---

일련번호 SHEET NO.

연구2동 D구간 SGP칸막이 철거 전개도\_2



설계용역 PROJECT OFFICE



영림종합건축사사무소


(우)35357  
대전광역시 서구 원도안로 179번길  
22-33,102호  
TEL.042-867-2366 / FAX. 042-533-2367

주 기 NOTE

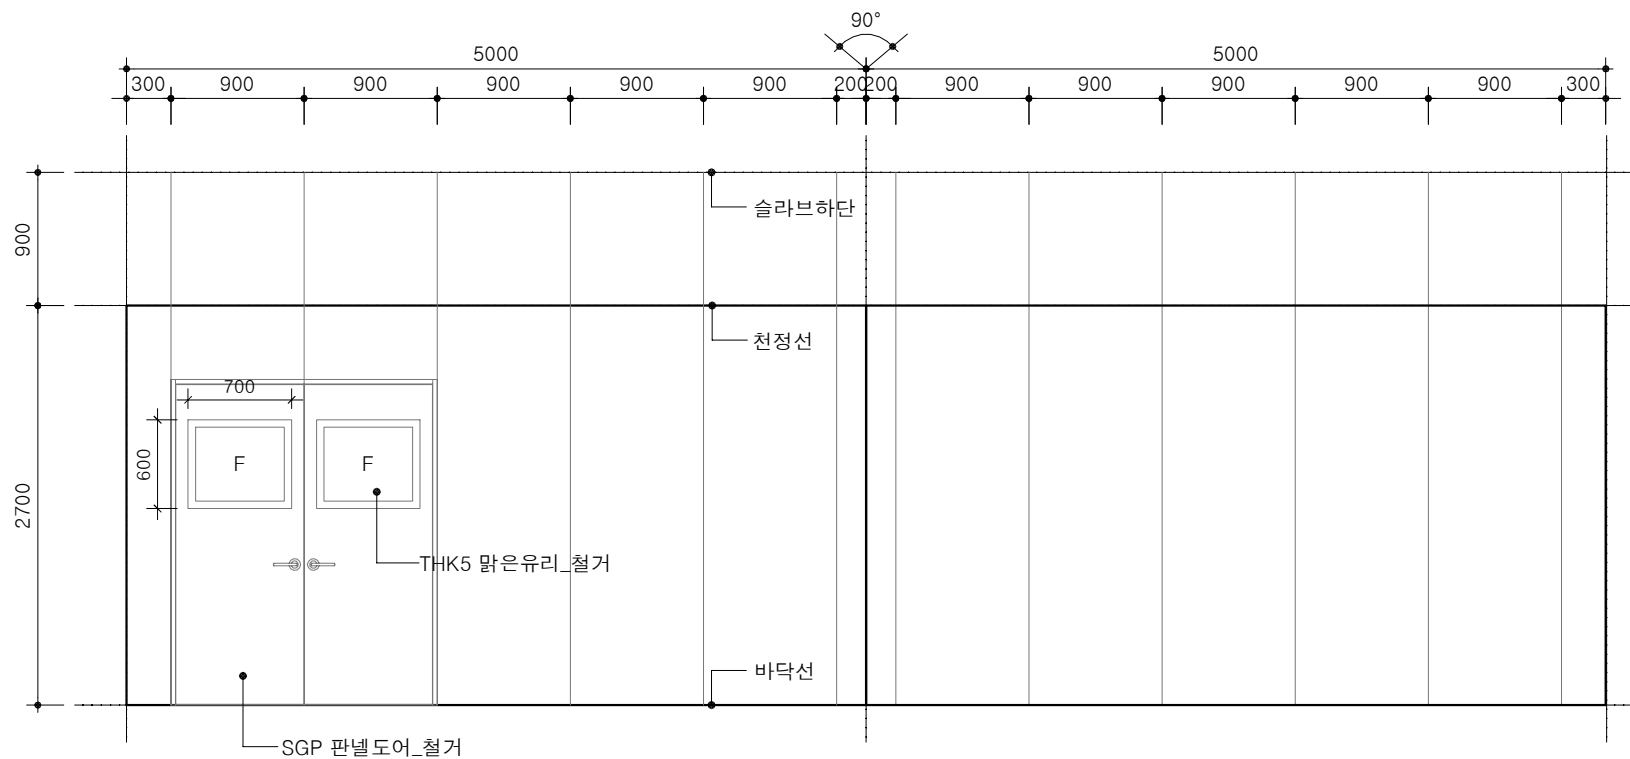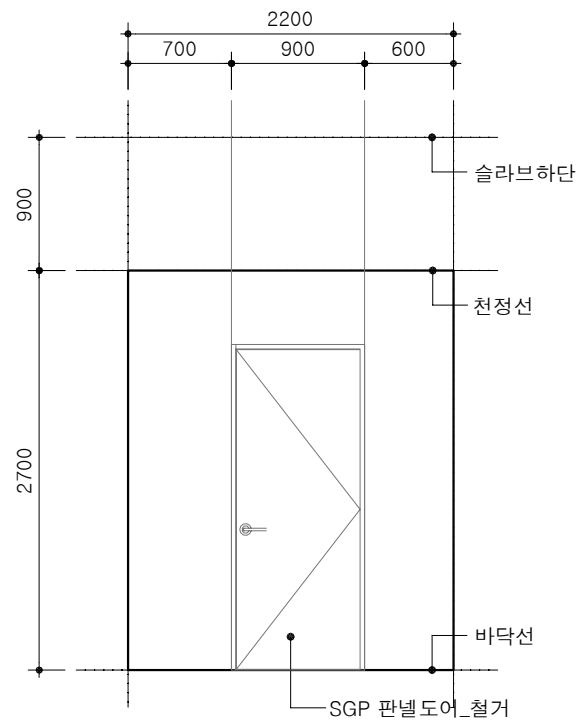

1 H-TYPE SGP칸막이 철거 전개도

2 I-TYPE SGP칸막이 철거 전개도

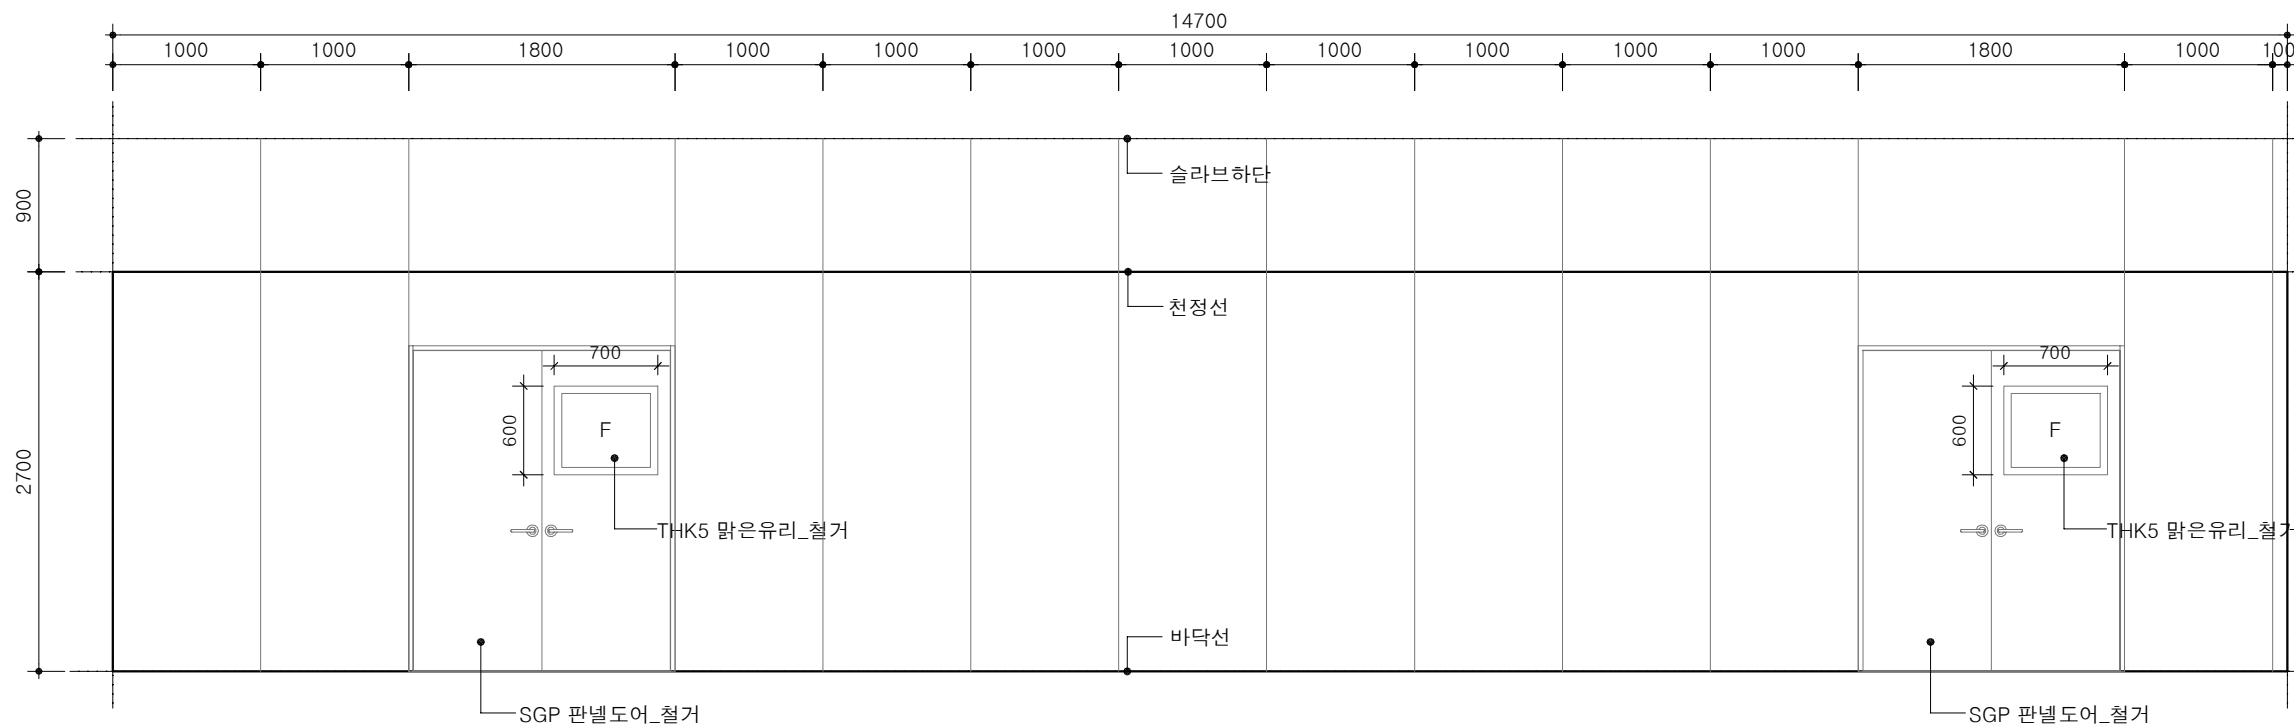

3 J-TYPE SGP칸막이 철거 전개도

NO	DATE	REVISION DESCRIPTION
△		
△		

설 계 명 PROJECT TITLE

연구동 실험실 환경개선공사  
(건축)설계용역

제 도 DRAWN BY

검 토 CHECKED BY

승 인 APPROVED BY

도 면 명 PROJECT OFFICE

연구2동 D구간 SGP칸막이  
철거 전개도\_2

축 척 SCALE  
A1  
A3  
1/50

일 자 DATE



도면번호 DRAWING NO.

□ □ A - 5 1 1

일련번호 SHEET NO.


□ □ □

연구2동 D구간 SGP칸막이 철거 전개도\_3

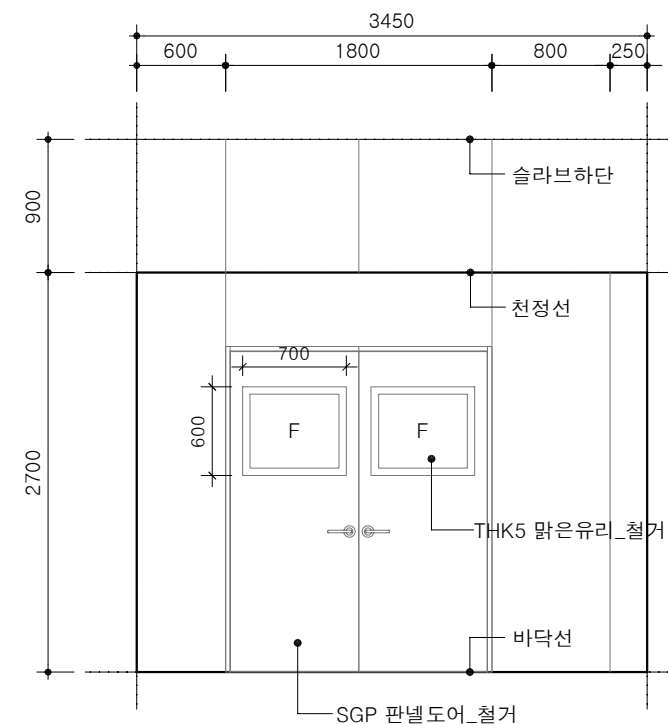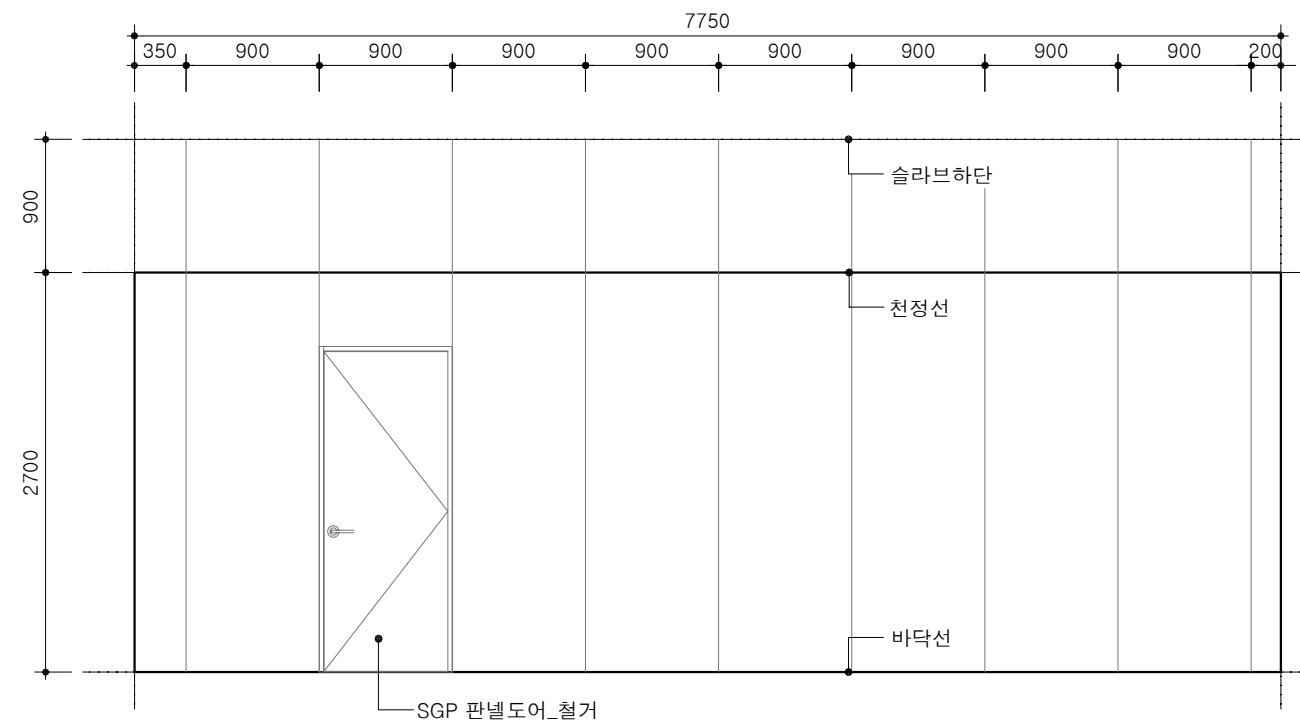

1 K-TYPE SGP칸막이 철거 전개도

2 L-TYPE SGP칸막이 철거 전개도

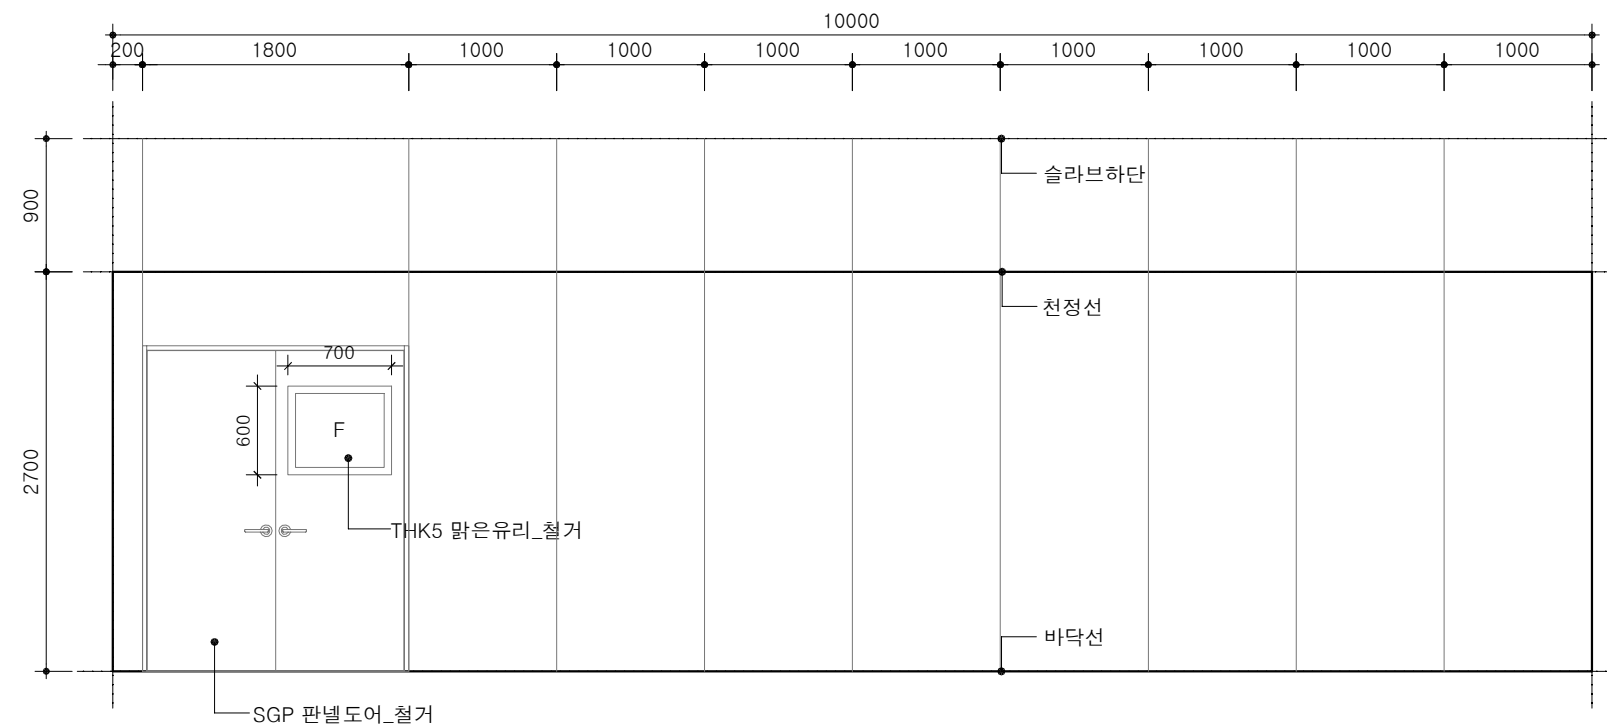

3 M-TYPE SGP칸막이 철거 전개도

설계용역 PROJECT OFFICE



영림종합건축사사무소

(우)35357  
대전광역시 서구 원도안로 179번길  
22-33,102호  
TEL.042-867-2366 / FAX. 042-533-2367

주 기 NOTE

NO	DATE	REVISION DESCRIPTION
△		
△		

설 계 명 PROJECT TITLE

연구동 실험실 환경개선공사  
(건축)설계용역

제 도 DRAWN BY

검 토 CHECKED BY

승 인 APPROVED BY

도 면 명 PROJECT OFFICE

연구2동 D구간 SGP칸막이  
철거 전개도\_3

축 적 SCALE	A1 A3	1/50
--------------	----------	------

일 자 DATE


도면번호 DRAWING NO.

□ □ A - 5 1 2


일련번호 SHEET NO.

□ □ □




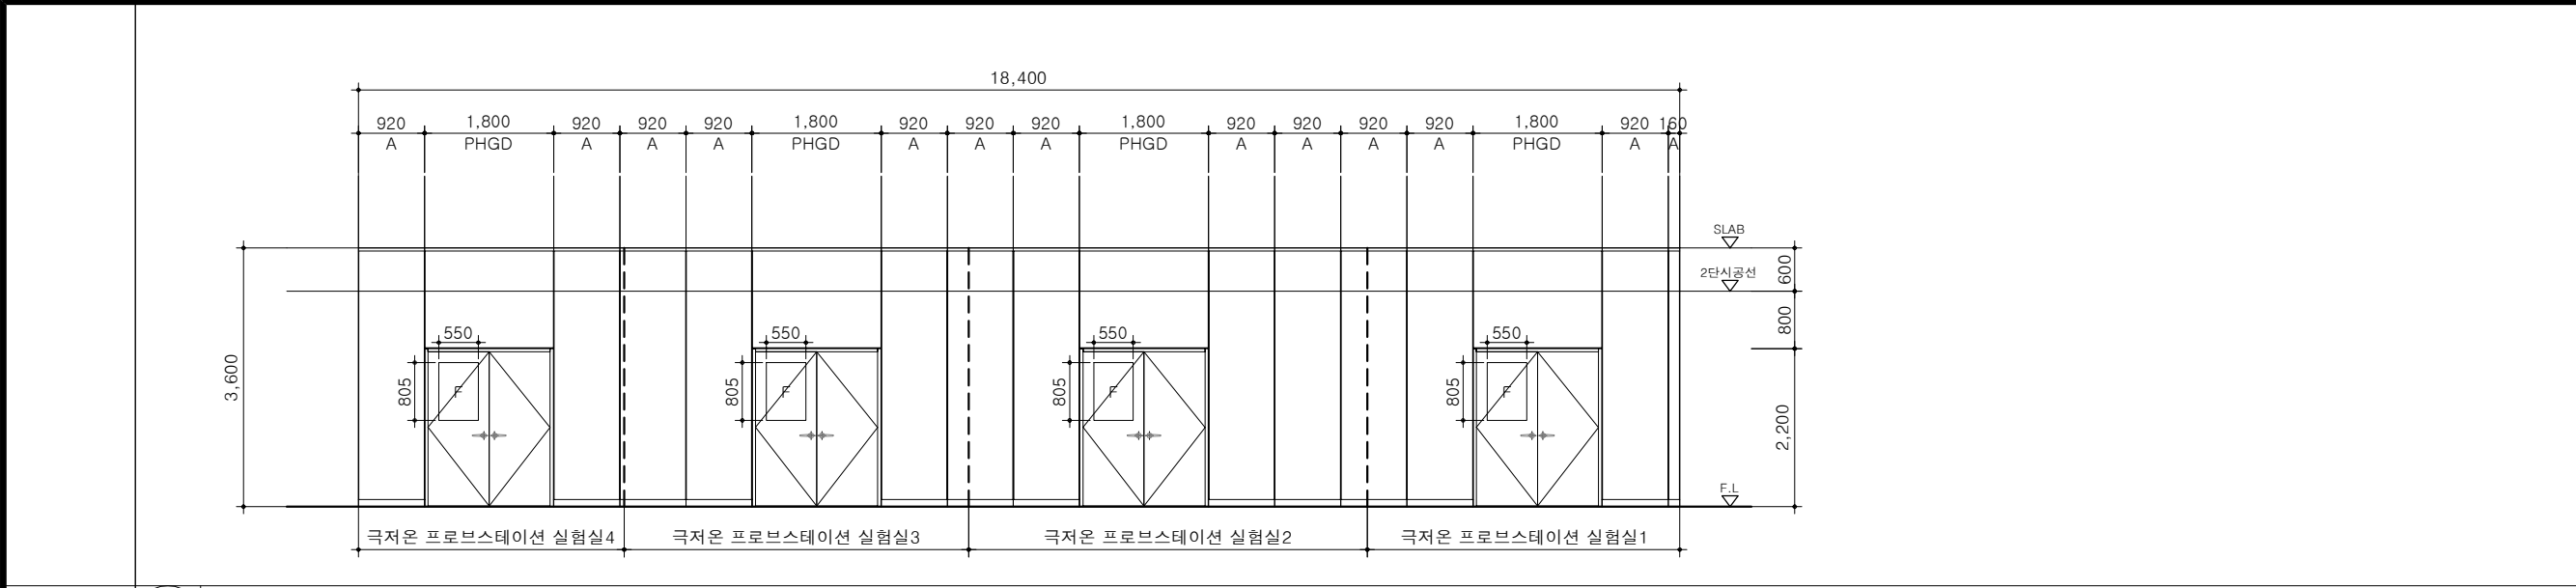


마 감	D2-1	THK75 실내공간분할패널 (SGP)
위치 , 개소	SGP	1개소(복도 / 극저온 프로브스테이션 실험실4 / 극저온 프로브스테이션 실험실3 / 극저온 프로브스테이션 실험실2 / 극저온 프로브스테이션 실험실1)

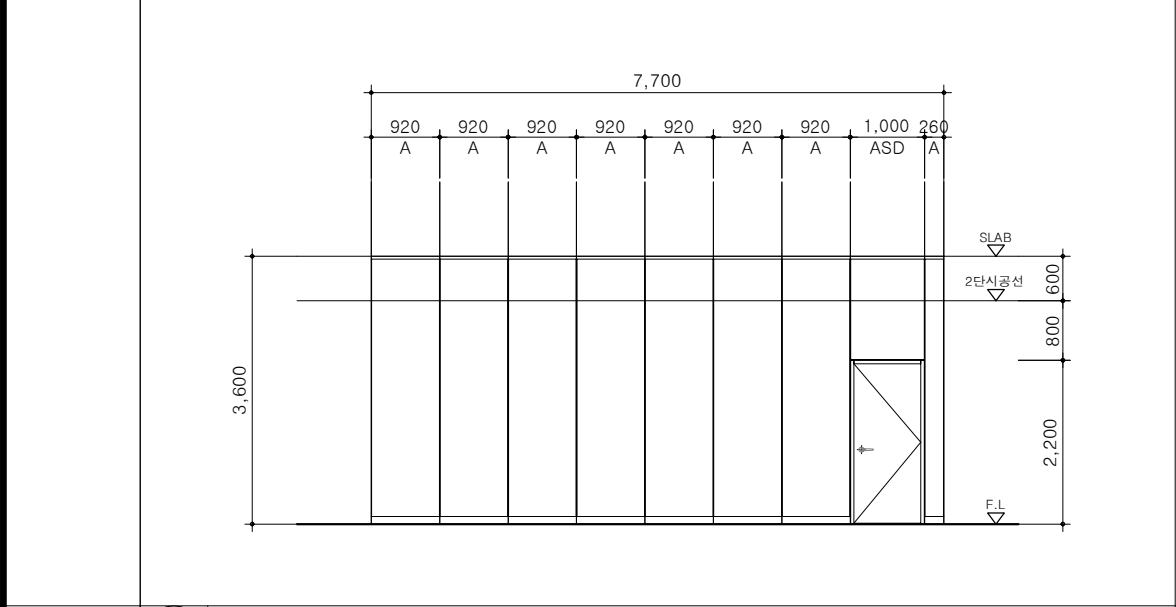


마 감	D2-2	THK75 실내공간분할패널 (SGP)
위치 , 개소	SGP	1개소(극저온 프로브스테이션 실험실1 / 극저온 프로브스테이션 실험실2)

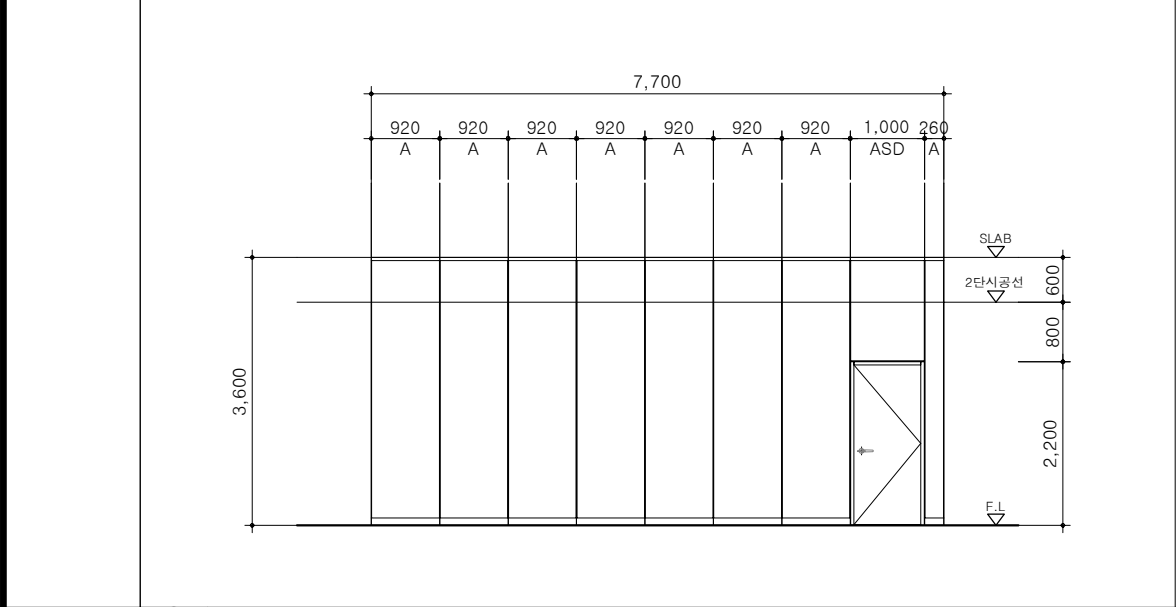

마 감	D2-4	THK75 실내공간분할패널 (SGP)
위치 , 개소	SGP	1개소(극저온 프로브스테이션 실험실3 / 극저온 프로브스테이션 실험실4)

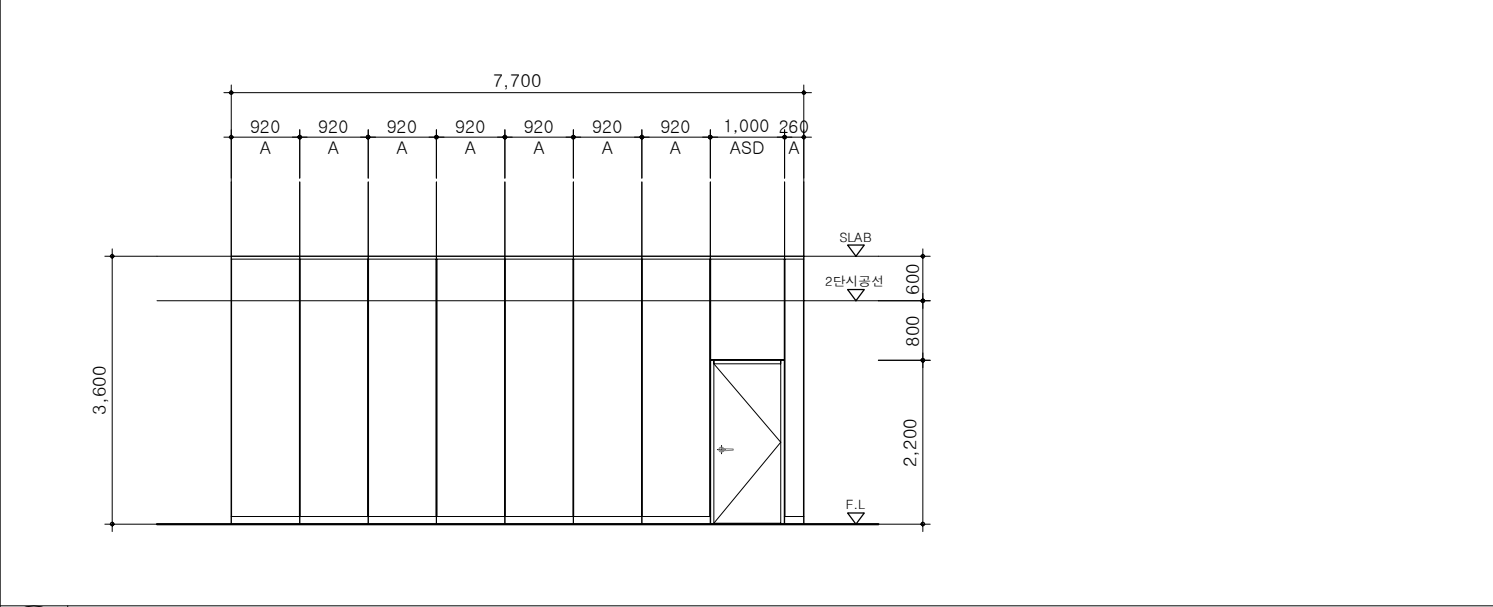


마 감	D2-3	THK75 실내공간분할패널 (SGP)
위치 , 개소	SGP	1개소(극저온 프로브스테이션 실험실2 / 극저온 프로브스테이션 실험실3)

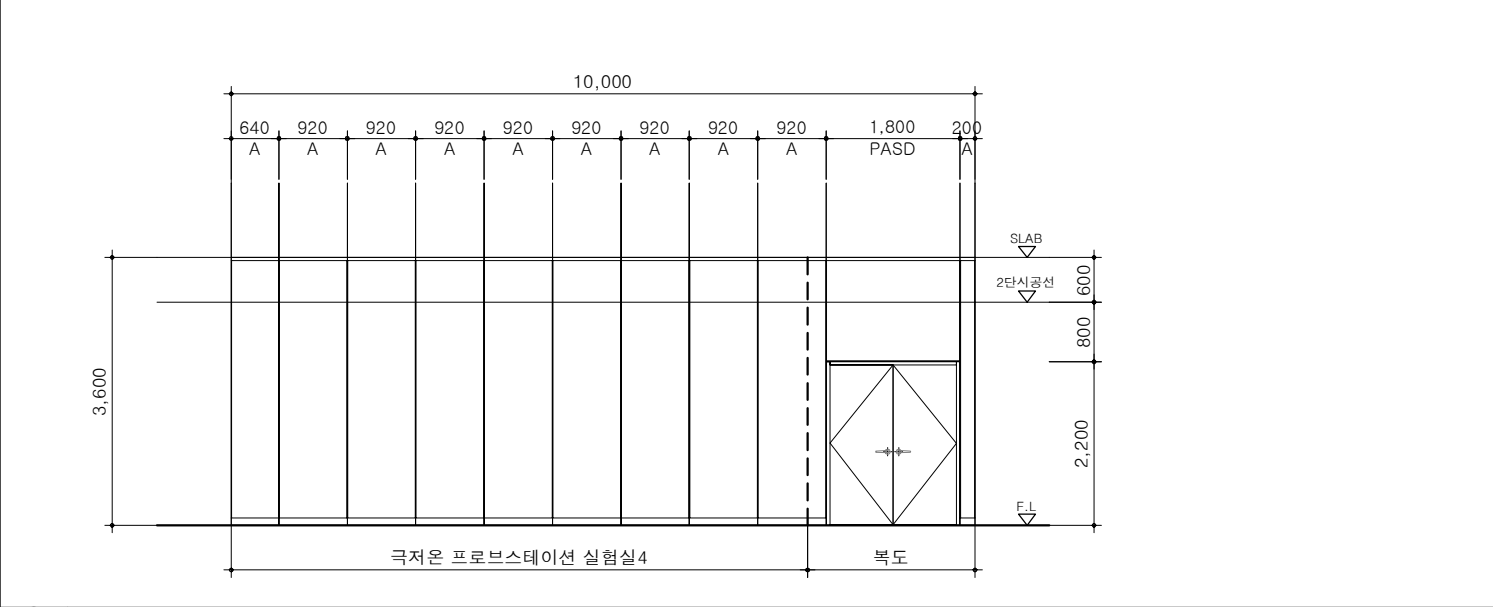

마 감	D2-5	THK75 실내공간분할패널 (SGP)
위치 , 개소	SGP	1개소(국산투과전자현미경개발실 / 극저온 프로브스테이션 실험실4 / 복도)

설계용역 PROJECT OFFICE

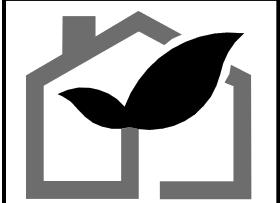

영림종합건축사사무소

(우)35357  
대전광역시 서구 원도안로 179번길 22-33, 102호  
TEL.042-867-2366 / FAX. 042-533-2367

주 기 NOTE

NO	DATE	REVISION DESCRIPTION
△		
△		
△		

설 계 명 PROJECT TITLE

연구동 실험실 환경개선공사  
(건축)설계용역

제 도 DRAWN BY

검 토 CHECKED BY

승 인 APPROVED BY

도 면 명 PROJECT OFFICE  
연구2동 D구간 SGP칸막이  
신설 전개도-1

축 척 SCALE

A1

A3

1/100

일 자 DATE

도면번호 DRAWING NO.

A

-

5

1

3

일련번호 SHEET NO.

마 감	D3-1	THK75 실내공간분할패널 (SGP)
위치, 개소	SGP	1개소(복도 / 공실 / 재료시료준비실3 / 재료시료준비실2 / 재료시료준비실1)

마 감	D3-2	THK75 실내공간분할패널 (SGP)
위치, 개소	SGP	1개소(재료시료준비실1 / 재료시료준비실2)

마 감	D3-3	THK75 실내공간분할패널 (SGP)
위치, 개소	SGP	1개소(재료시료준비실2 / 재료시료준비실3)

마 감	D3-4	THK75 실내공간분할패널 (SGP)
위치, 개소	SGP	1개소(재료시료준비실3 / 공실)

마 감	D3-5	THK75 실내공간분할패널 (SGP)
위치, 개소	SGP	1개소(장비활용실(임시) / 공실 / 복도)

설계용역 PROJECT OFFICE

영림종합건축사사무소

(우)35357  
대전광역시 서구 원도안로 179번길  
22-33,102호  
TEL.042-867-2366 / FAX. 042-533-2367

주 기 NOTE

NO	DATE	REVISION DESCRIPTION
△		
△		

설 계 명 PROJECT TITLE

연구동 실험실 환경개선공사  
(건축)설계용역

제 도 DRAWN BY

검 토 CHECKED BY

승 인 APPROVED BY

도 면 명 PROJECT OFFICE

연구2동 D구간 SGP칸막이  
신설 전개도-2

축 척	A1	
SCALE	A3	1/100

일 자 DATE

도면번호 DRAWING NO.

A


-

5


1

4


일련번호 SHEET NO.

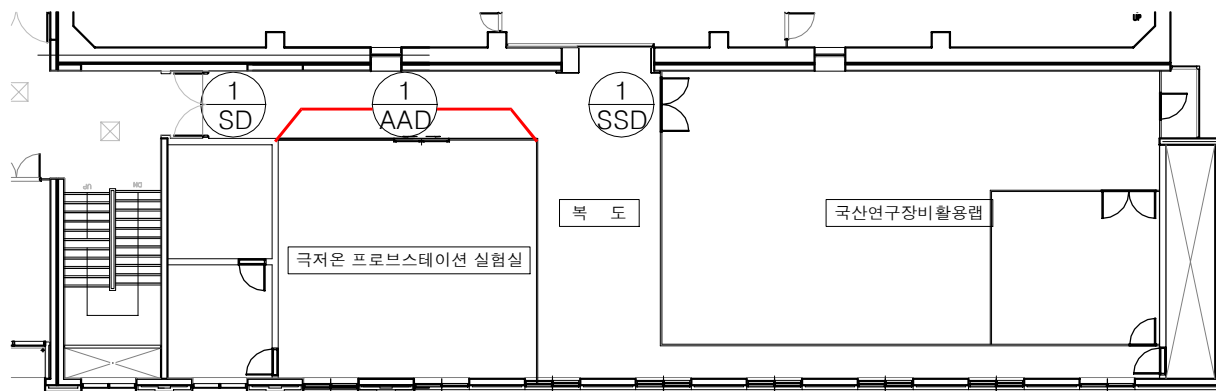


1 연구2동 2층 D구간 창호부호도(변경전)  
SCALE:1/120

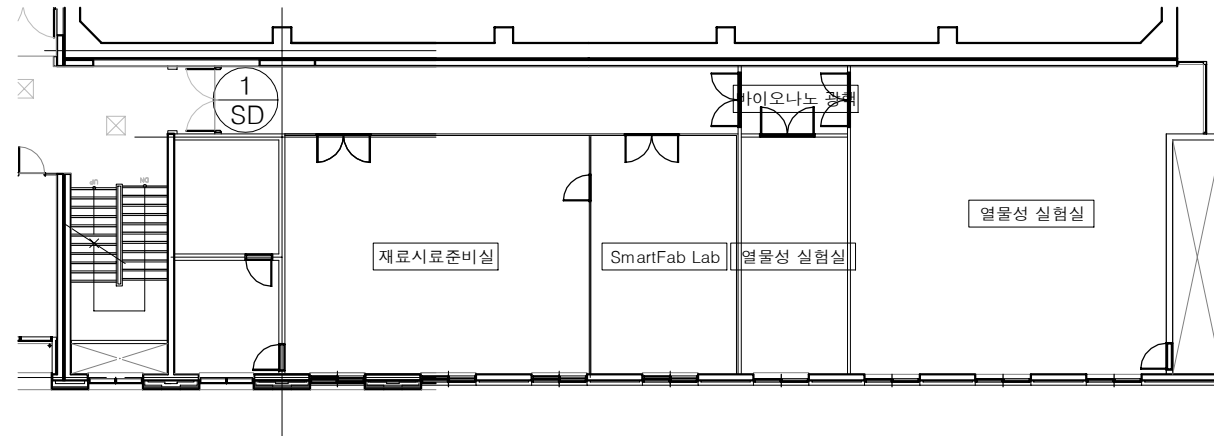

2 연구2동 3층 D구간 창호부호도(변경전)  
SCALE:1/120

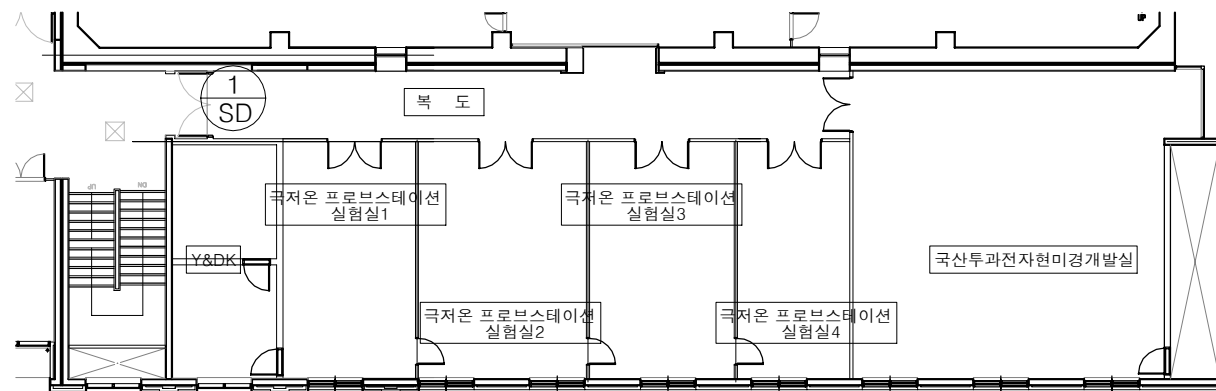

1 연구2동 2층 D구간 창호부호도(변경전)  
SCALE:1/120

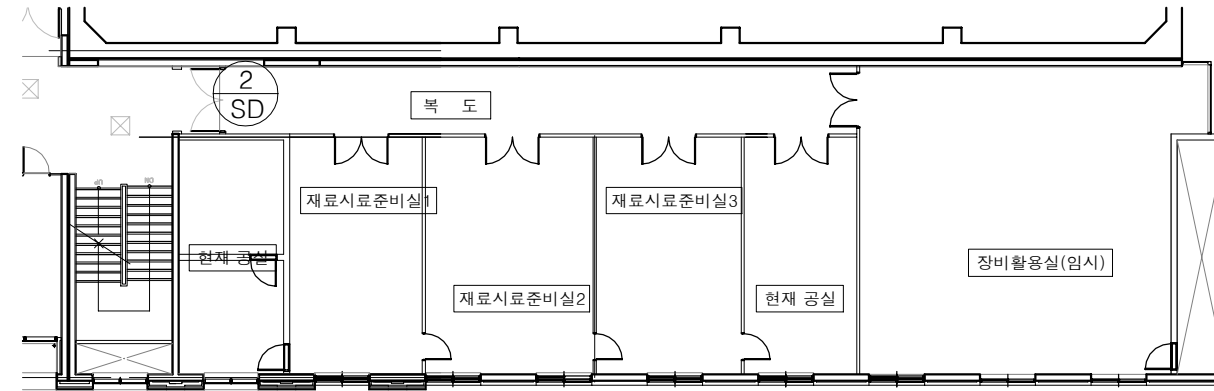

4 연구2동 3층 D구간 창호부호도(변경전)  
SCALE:1/120


설계용역 PROJECT OFFICE



영림종합건축사사무소

(우)35357  
대전광역시 서구 원도안로 179번길  
22-33,102호  
TEL.042-867-2366 / FAX. 042-533-2367

주 기 NOTE

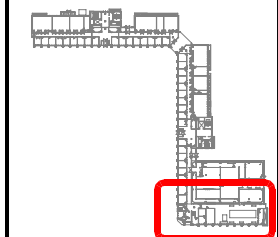

Key-Plan

NO	DATE	REVISION DESCRIPTION
△		
△		

설 계 명 PROJECT TITLE

연구동 실험실 환경개선공사  
(건축)설계용역

제 도 DRAWN BY

검 토 CHECKED BY

승 인 APPROVED BY

도 면 명 PROJECT OFFICE

연구2동 D구간  
창호부호도(변경전, 후)

축 적 SCALE	A1 A3	1/120
--------------	----------	-------





일 자 DATE

도면번호 DRAWING NO.

□ □ A - 5 1 5

일련번호 SHEET NO.

□ □ □

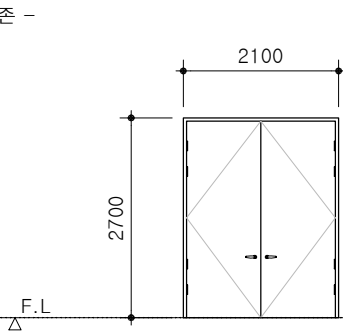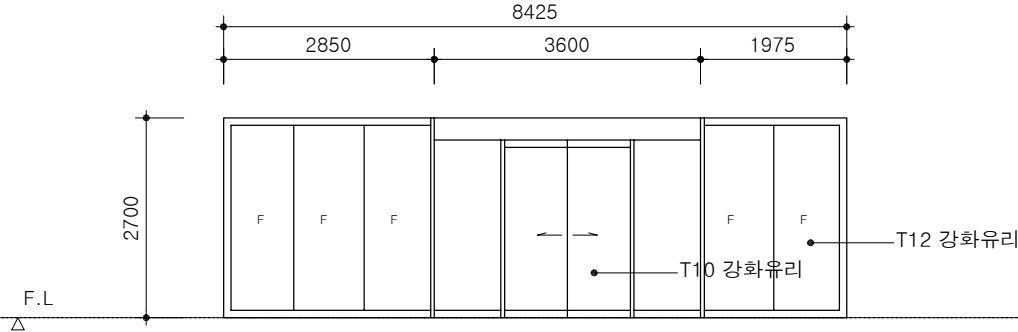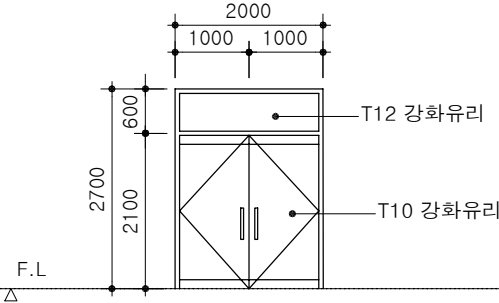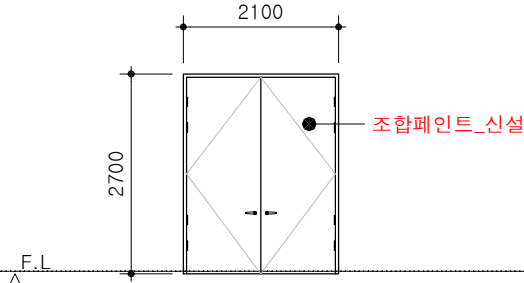변경전				설계용역 PROJECT OFFICE		
부 호	<div><div>1SD</div>스틸도어</div>	<div><div>1AAD</div>알루미늄 자동문 및 고정창</div>	<div><div>2SSD</div>스텐레스 스틸도어(세이프도어)</div>	<div><div><div><div><div></div></div><div><div></div></div></div><div>영림종합건축사사무소</div><div>(우)35357 대전광역시 서구 원도안로 179번길 22-33,102호 TEL.042-867-2366 / FAX. 042-533-2367</div></div><div>주 기 NOTE</div></div>		
형 태	<div>- 기존 - </div>	<div></div>	<div></div>			
후 레 임	기존	210X45X1.6T ST.PL / 방청후 소부도장	210X45X1.6T ST.PL / 방청후 소부도장			
마 감	기존문 위 조합페인트 바탕정리	양면 두께 1.2T ST.PL / 방청후 소부도장	양면 두께 1.2T ST.PL / 방청후 소부도장			
유 리	-	T12 강화유리	T10 강화도어, T12 강화유리			
재 료	기존	기타부속철물일체	부속철물일체			
위치 및 개소	2, 3층 / 2개소	2층 / 1개소	2층 / 1개소			
부 호						
형 태						
후 레 임						
마 감						
유 리						
재 료						
위치 및 개소						
변경후				<div><div>NO</div><div>DATE</div><div>REVISION DESCRIPTION</div></div> <div><div>△</div><div></div><div></div></div> <div><div>△</div><div></div><div></div></div>		
부 호	<div><div>1SD</div>스틸도어</div>			설 계 명 PROJECT TITLE		
형 태	<div>- 기존 - </div>			연구동 실험실 환경개선공사 (건축)설계용역		
후 레 임	기존			제 도 DRAWN BY		
마 감	기존문 위 조합페인트 신설			검 토 CHECKED BY		
유 리	-			승 인 APPROVED BY		
재 료	기존			도 면 명 PROJECT OFFICE 연구1동 B구간 창호도(변경전,후)		
위치 및 개소	2, 3층 / 2개소			축 척 SCALE	A1 A3	1/100
후 레 임	기존			일 자 DATE		
마 감	기존문 위 조합페인트 신설			도면번호 DRAWING NO.		
유 리	-			<div><div></div><div></div><div>A</div><div>-</div><div>5</div><div>1</div><div>6</div></div>		
재 료	기존			일련번호 SHEET NO.		
위치 및 개소	2, 3층 / 2개소			<div><div></div><div></div><div></div></div>		